




POHLED P1

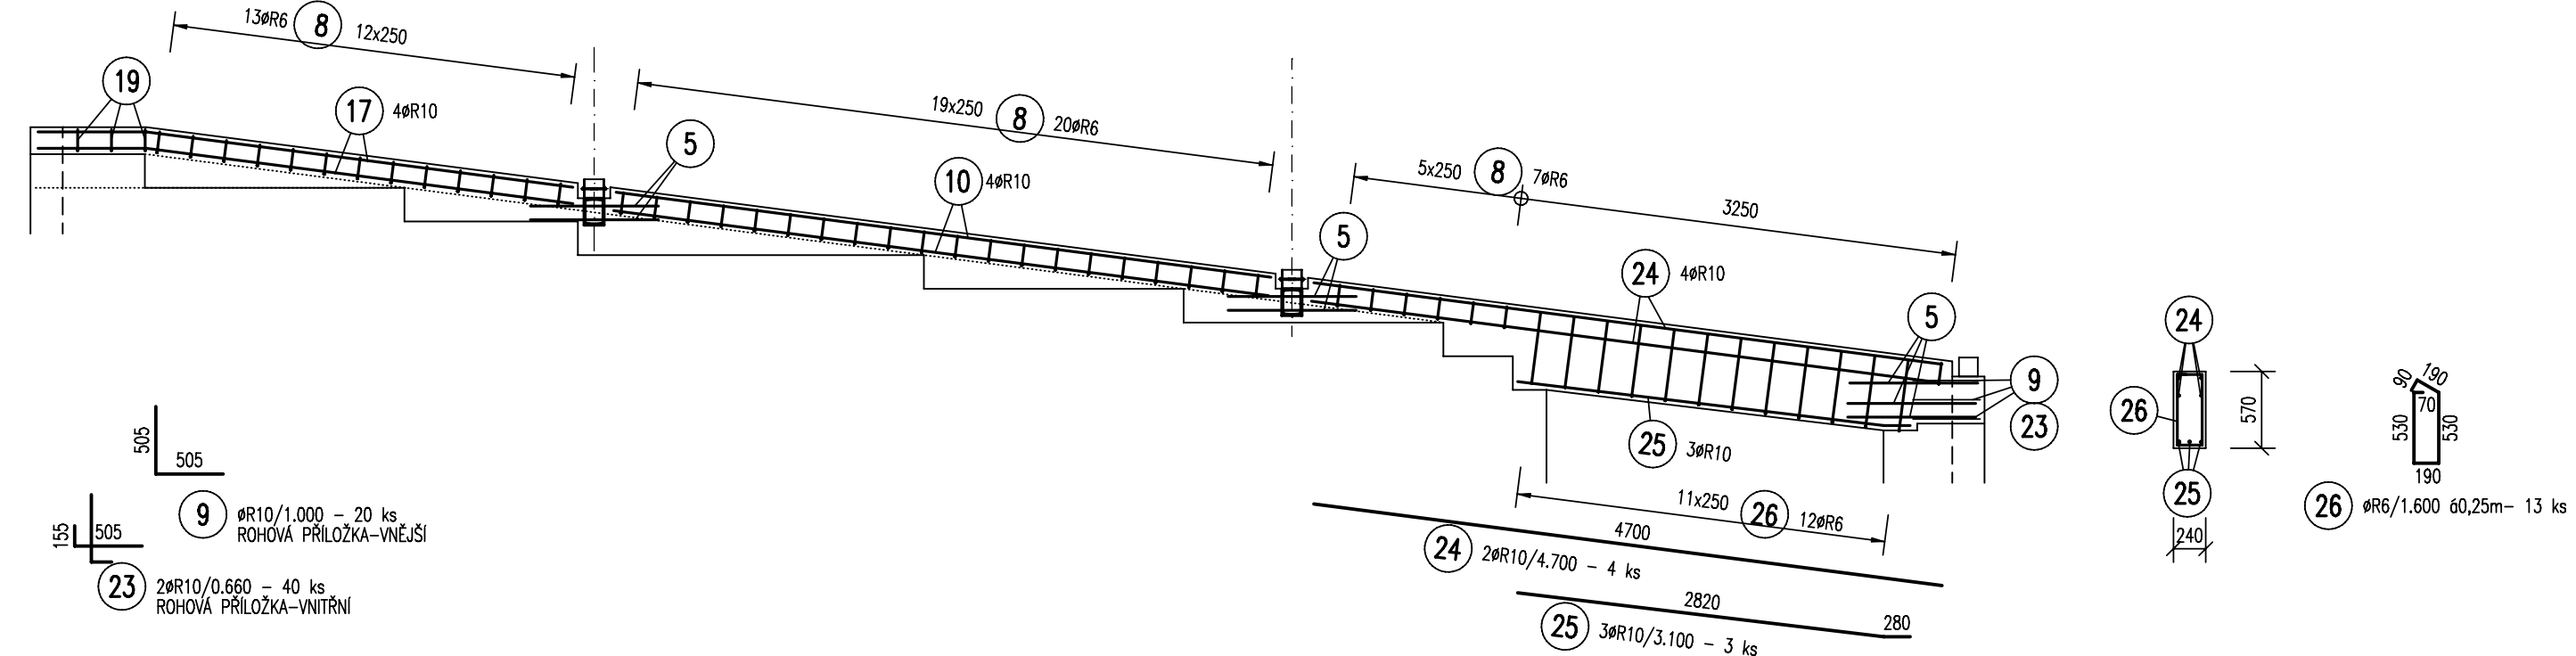


POHLED P3

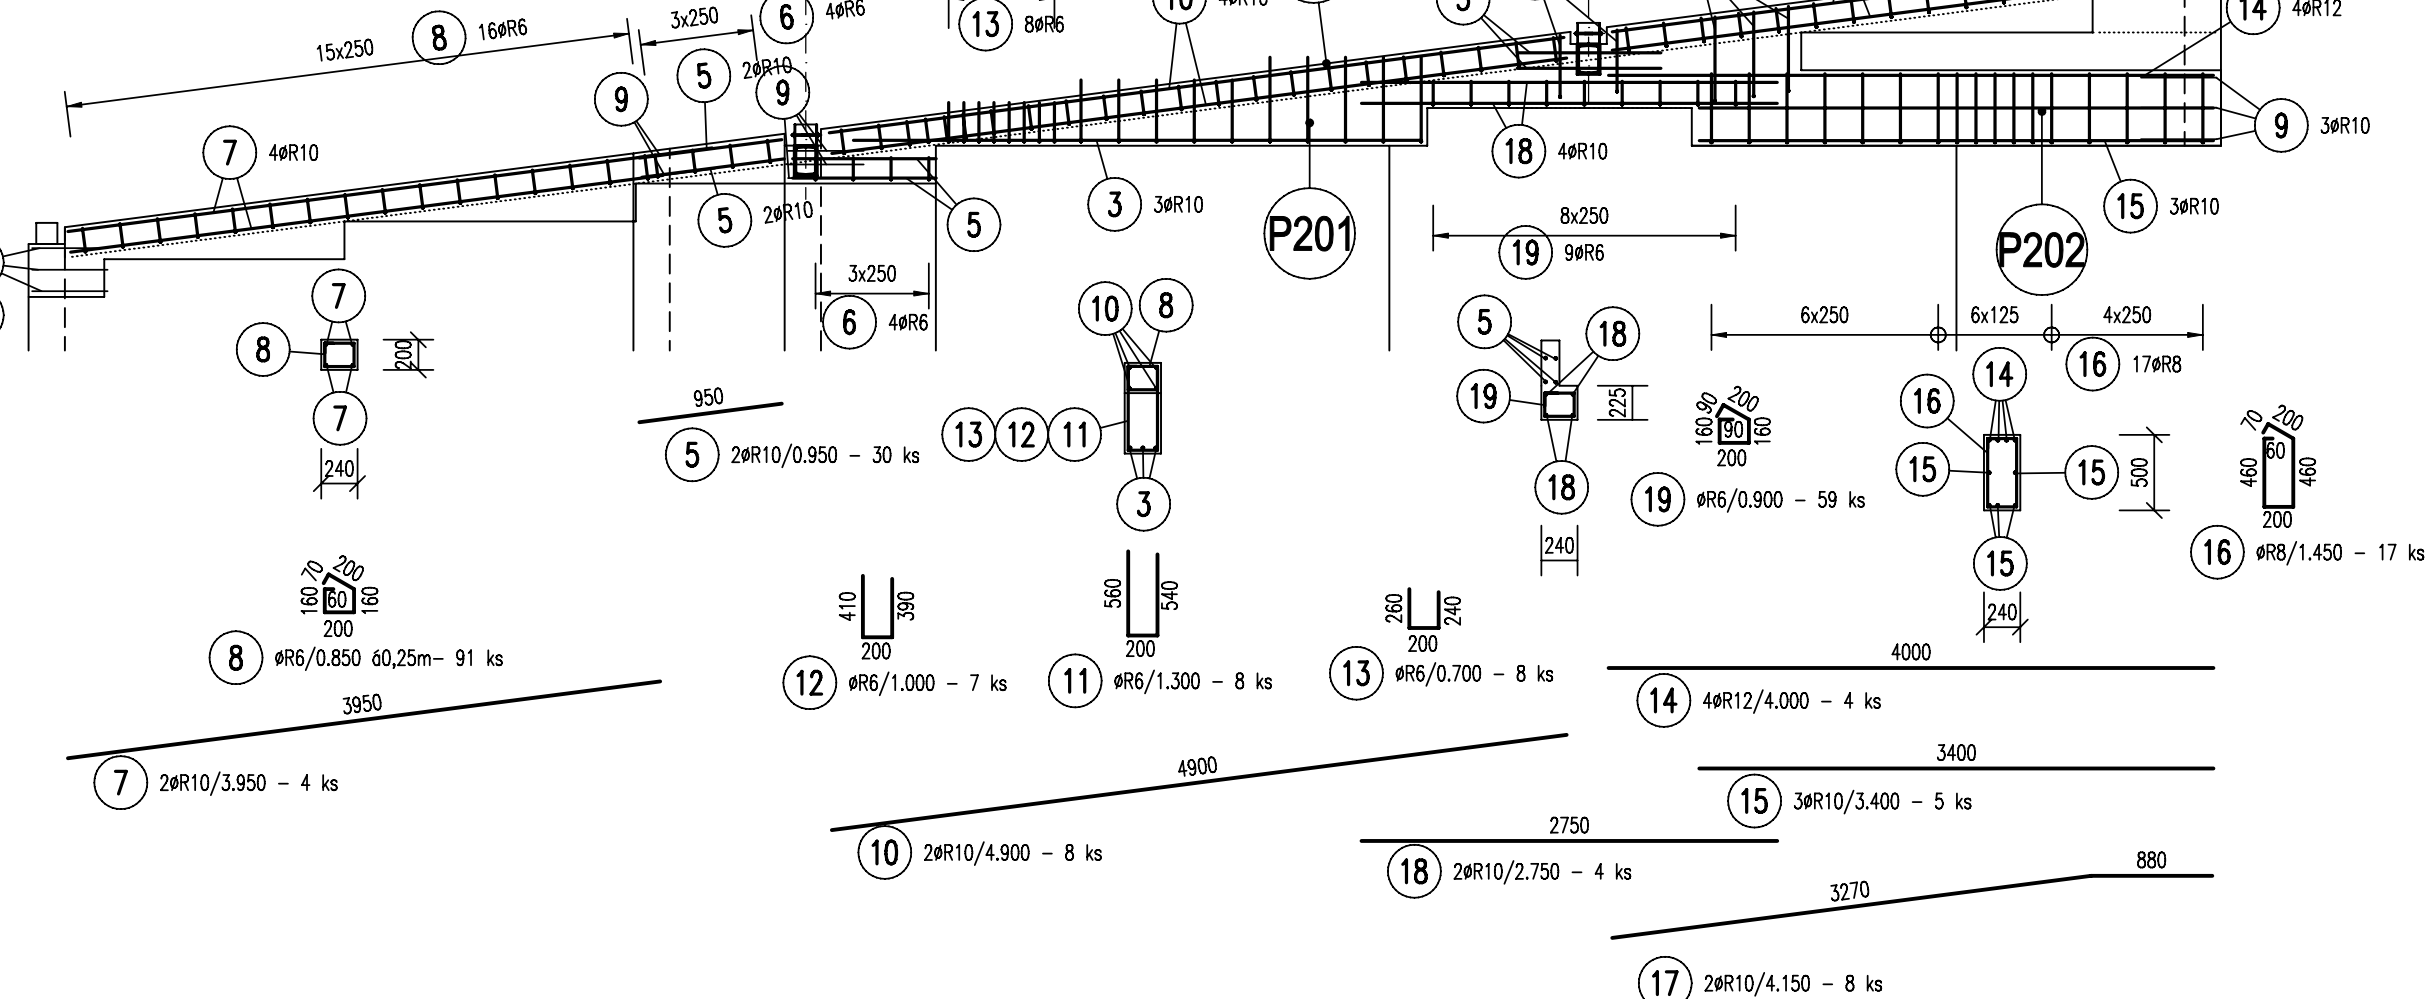

POHLED P2

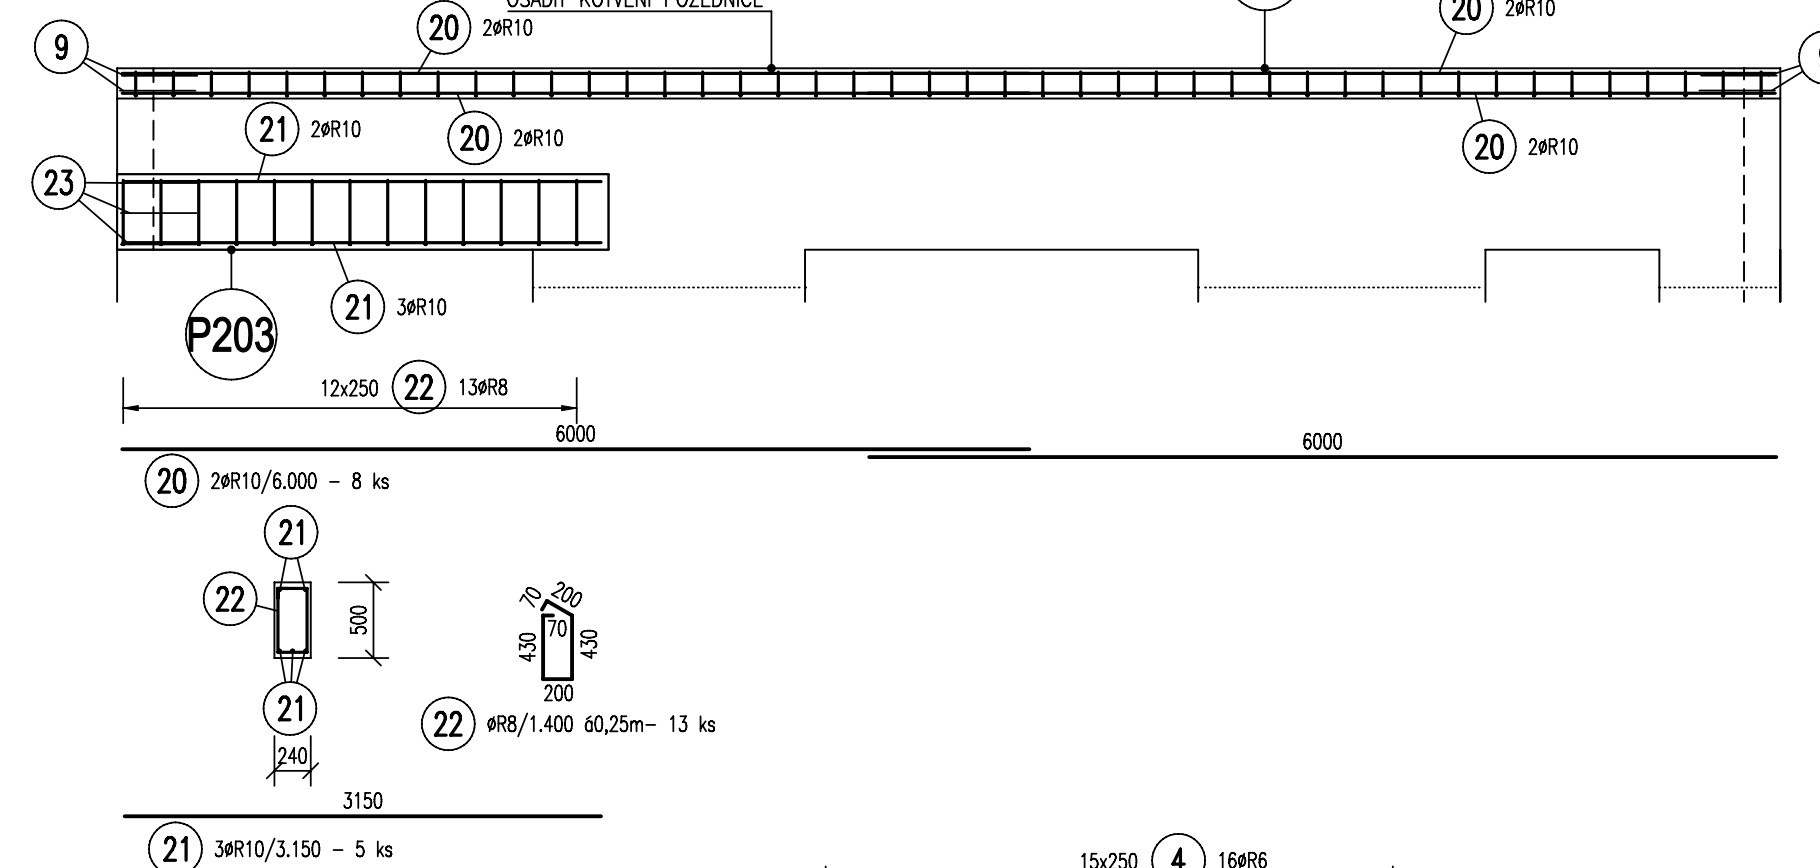

POHLED P4

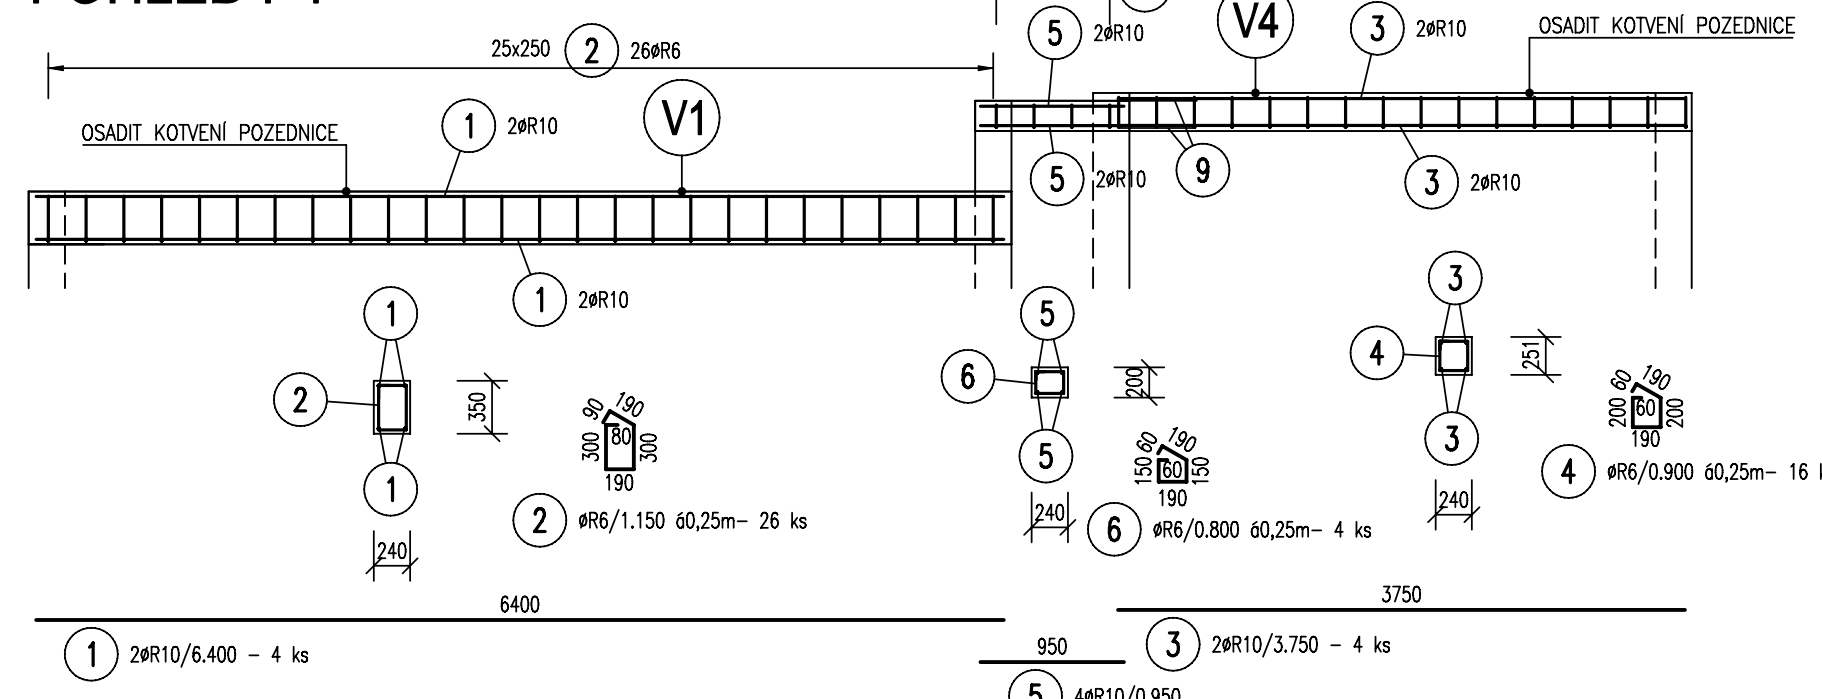

č.p.	Ø	Délka [m]	Počet	Délka [m]			
				R6	R8	R10	R12
1	R10	6.40	4			25.600	
2	R6	1.15	26	29.900			
3	R10	3.75	4			15.000	
4	R6	0.90	16	14.400			
5	R10	0.95	30			28.500	
6	R6	0.80	4	3.200			
7	R10	3.95	4			15.800	
8	R6	0.85	91	77.350			
9	R10	1.00	20			20.000	
10	R10	4.90	8			39.200	
11	R6	1.30	8				
12	R6	1.00	7	10.400			
13	R6	0.70	8	5.600			
14	R12	4.00	4				16.000
15	R10	3.40	5			17.000	
16	R8	1.45	17		24.650		
17	R10	4.15	8			33.200	
18	R10	2.75	4			11.000	
19	R6	0.90	59	53.100			
20	R10	6.00	8			48.000	
21	R10	3.15	5			15.750	
22	R8	1.40	13		18.200		
23	R10	0.66	20			13.200	
24	R10	4.70	4			18.800	
25	R10	3.10	3			9.300	
26	R6	1.80	13				
Celková délka [m]				20.800		310.350	16.000
Specifická hmotnost [kg/m]				0.222		0.395	0.888
Celková hmotnost [kg]				49.229	16.926	191.486	14.208
				271.848			

BETON C20/25 XC1
OCEL 10505(R),
KRYTÍ 2.5 cm

POZNÁMKA:

- VÝZTUŽ KÓTOVÁNA VNĚJŠÍM ROZMĚREM
- K ZAJIŠTĚNÍ POLOHY VÝZTUŽE A PŘEDEPSANÉHO KRYTÍ POUŽIT SYSTÉMOVÝCH PRVKŮ DLE ZYKLOSTÍ DODAVATELE

Zodp.projektant	ING. BOUDA	statika stavebních konstrukcí Ing. Josef BOUDA IČO: 67021057, e-mail: pepary@statika.cz, Tel.: 57 754 1818, mob. 777 250 102
Vypracoval	ING. BOUDA	
stavba :	RD ve Vážanech, ul. Zvonková, Vážany u Kroměříže	
Výztuž věnců nad 2.NP		
datum	7/2012	měr.: 1:50
		č.v. 02-8

Atelier AB Studio c+e
 14620 Praha 4, Antala Stasika 32
 Číslo zakázky: 1087 Str. 1/4
 Zpracoval : Číslo výkresu: tvar Číslo seznamu: tvar.01
 Název akce : Neubau einer Fabrikhalle in 2800 Bremen
 Stavební díl : Deska D1 Datum : 24.08.2012
 Tento stavební výkaz platí pro 1 stavební díl.
 Počet stavebních dílů: 1

Atelier AB Studio c+e
 14620 Praha 4, Antala Stasika 32
 Číslo zakázky: 1087 Str. 2/4
 Zpracoval : Číslo výkresu: tvar Číslo seznamu: tvar.01
 Název akce : Neubau einer Fabrikhalle in 2800 Bremen
 Stavební díl : Deska D1 Datum : 24.08.2012
 Tento stavební výkaz platí pro 1 stavební díl.
 Počet stavebních dílů: 1

Atelier AB Studio c+e
 14620 Praha 4, Antala Stasika 32
 Číslo zakázky: 1087 Str. 3/4
 Zpracoval : Číslo výkresu: tvar Číslo seznamu: tvar.01
 Název akce : Neubau einer Fabrikhalle in 2800 Bremen
 Stavební díl : Deska D1 Datum : 24.08.2012
 Tento stavební výkaz platí pro 1 stavební díl.
 Počet stavebních dílů: 1

Atelier AB Studio c+e
 14620 Praha 4, Antala Stasika 32
 Číslo zakázky: 1087 Str. 4/4
 Zpracoval : Číslo výkresu: tvar Číslo seznamu: tvar.01
 Název akce : Neubau einer Fabrikhalle in 2800 Bremen
 Stavební díl : Deska D1 Datum : 24.08.2012
 Tento stavební výkaz platí pro 1 stavební díl.
 Počet stavebních dílů: 1

Pol. č.	Počet ks	D [mm]	Tvar	Délka [m]	Celk.délka [m]	Hmotnost [kg/m]	Hmotnost [kg]
1	4.0	R10	6400	6.400	25.600	0.617	15.795
2	26.0	R6	1150	1.150	29.900	0.222	6.638
3	4.0	R10	3750	3.750	15.000	0.617	9.255
4	16.0	R6	900	0.900	14.400	0.222	3.197
5	30.0	R10	950	0.950	28.500	0.617	17.585
6	4.0	R6	800	0.800	3.200	0.222	0.710
7	4.0	R10	3950	3.950	15.800	0.617	9.749
8	91.0	R6	850	0.850	77.350	0.222	17.172

Pol. č.	Počet ks	D [mm]	Tvar	Délka [m]	Celk.délka [m]	Hmotnost [kg/m]	Hmotnost [kg]
9	20.0	R10	1000	1.000	20.000	0.617	12.340
10	8.0	R10	4900	4.900	39.200	0.617	24.186
11	8.0	R6	1300	1.300	10.400	0.222	2.309
12	7.0	R6	1000	1.000	7.000	0.222	1.554
13	8.0	R6	700	0.700	5.600	0.222	1.243
14	4.0	R12	4000	4.000	16.000	0.888	14.208
15	5.0	R10	3400	3.400	17.000	0.617	10.489
16	17.0	R8	1450	1.450	24.650	0.395	9.737

Pol. č.	Počet ks	D [mm]	Tvar	Délka [m]	Celk.délka [m]	Hmotnost [kg/m]	Hmotnost [kg]
17	8.0	R10	4150	4.150	33.200	0.617	20.484
18	4.0	R10	2750	2.750	11.000	0.617	6.787
19	59.0	R6	900	0.900	53.100	0.222	11.788
20	8.0	R10	6000	6.000	48.000	0.617	29.616
21	5.0	R10	3150	3.150	15.750	0.617	9.718
22	13.0	R8	1400	1.400	18.200	0.395	7.189
23	20.0	R10	660	0.660	13.200	0.617	8.144
24	4.0	R10	4700	4.700	18.800	0.617	11.600

Pol. č.	Počet ks	D [mm]	Tvar	Délka [m]	Celk.délka [m]	Hmotnost [kg/m]	Hmotnost [kg]
25	3.0	R10	2820	3.100	9.300	0.617	5.738
26	13.0	R6	1600	1.600	20.800	0.222	4.618
Celková hmotnost [kg]							271.849