


- LEGENDA:**
-  OHEBNÁ HADICE
 -  PEVNÉ POTRUBÍ
 -  PEVNÉ POTRUBÍ IZOLOVANÉ
 -  TALÍŘOVÝ VENTIL DO STROPU
 -  PRŮMĚR/DĚLKA
 -  REGULÁČNÍ KLAPKA

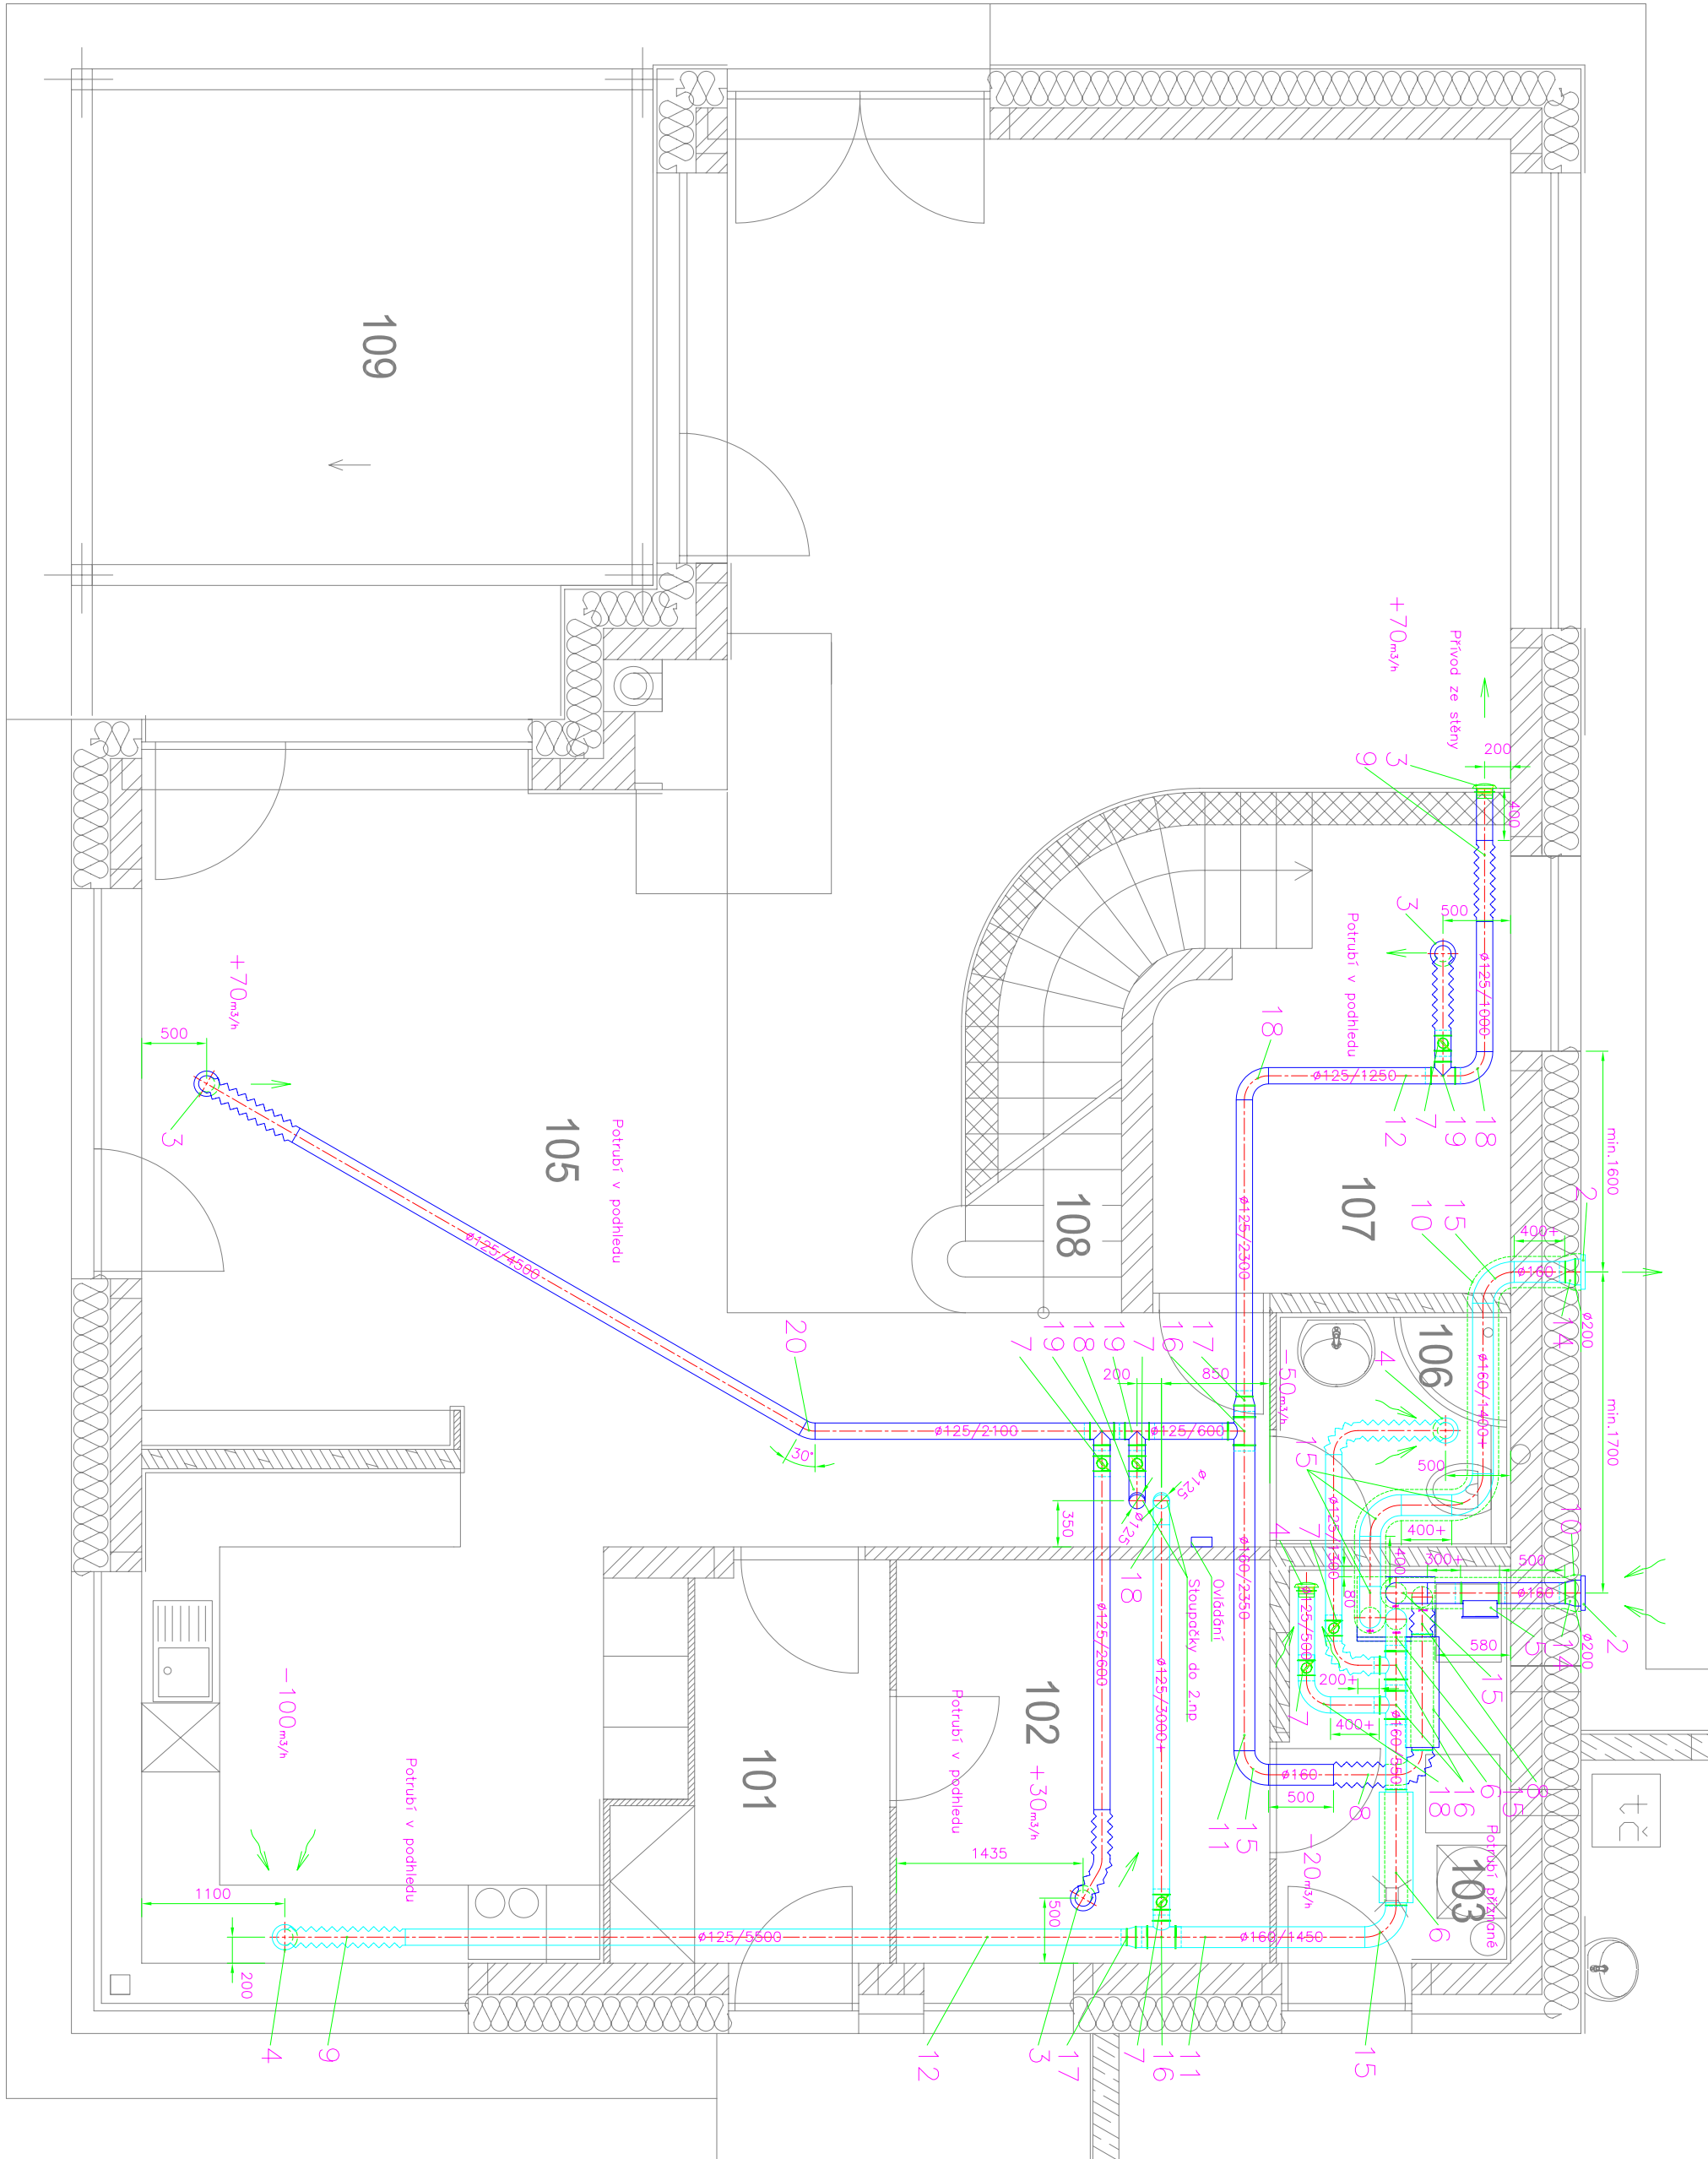

POZNÁMKA:
 POUŽITÍ DVĚŘE S VĚTRACÍ ŠTĚRBINOU (PODRÍZNUTÉ DVĚŘE)
 VEŠKERÉ ROZVODY POTRUBÍ UMÍSTIT TĚSNĚ POD STROP DO PODHLEDŮ

LEGENDA MÍSTNOSTI:

Č.M.	NÁZEV MÍSTNOSTI	PLOCHA m ²
101	ZADVĚŘÍ	5,80
102	PRACOVNA	9,00
103	TZB	5,80
104	GARAŽ	41,30
105	BYTNÁ MÍSTNOST	85,00
106	KOUPELNA + WC	3,25
107	PRACOVNA	9,90
108	SCHDIŠTĚ	6,75
109	TERASA	25,90

NAVRHL:	R.KETNER
VYPRACOVAL:	R.KETNER
SCHVÁLIL:	Ing.L.Ženíšek
ÚŘAD:	Kroměříž
OBEC:	Kroměříž – Vážany
INVESTOR:	Ing.Petr Kolařík, Husovo nám. 426/3, 767 01 Kroměříž
STAVBA:	Rodinný domek
OBJ.–PS.	

POČET A4	2
DATUM	02/2012
STUPEŇ	PP
Č. ZAK.	
PP-2012004-1	
MĚŘITKO	1:50
KÓTOVÁNO V MM	
POŘ.Č.	2.

VZDUCHOTECHNIKA

Půdorys 1.np