


Č.M.	NÁZEV MÍSTNOSTI:	PLOCHA(m ²):
201	GALERIE	15,00
202	WC	1,70
203	KOUPELNA	9,20
204	LOŽNICE	13,25
205	POKOUJ	18,60
206	POKOUJ	18,20

LEGENDA MÍSTNOSTÍ:

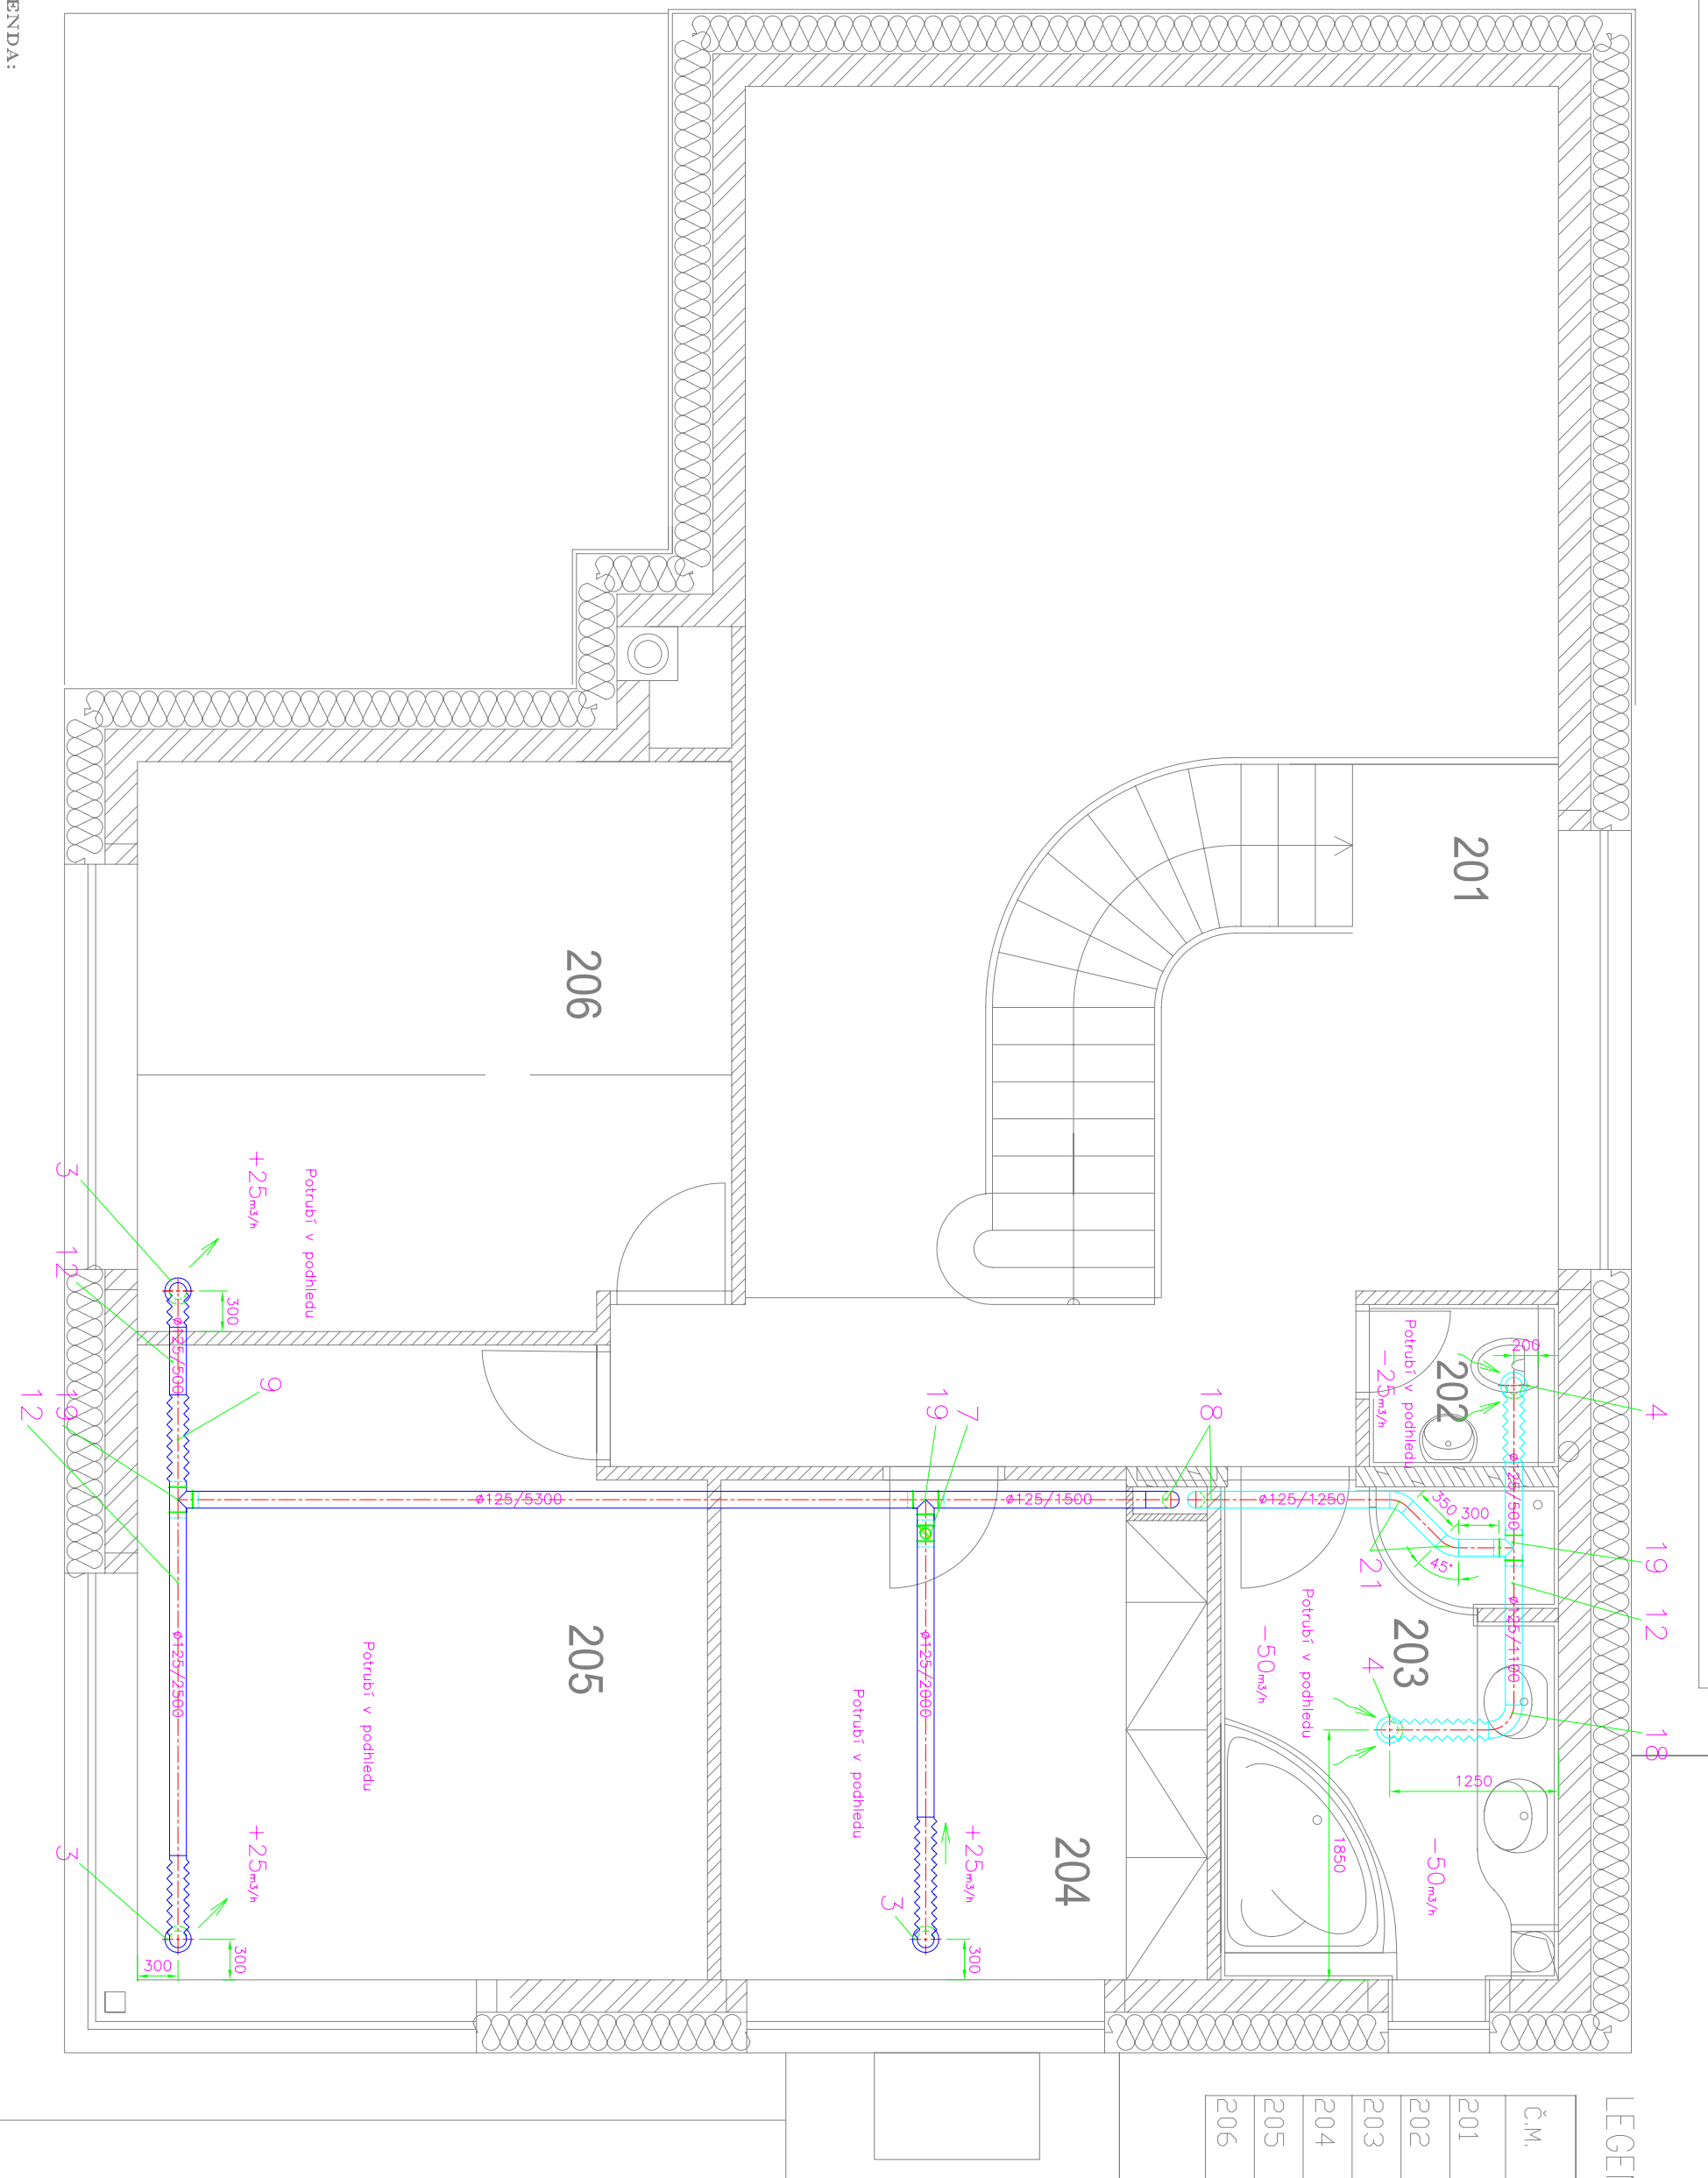

- LEGENDA:
- OHEBNÁ HADICE
 - PEVNÉ POTRUBÍ
 - PEVNÉ POTRUBÍ IZOLOVANÉ
 - TALÍŘOVÝ VENTIL DO STROPU
 - ø160/1600 PRŮMĚR/DĚLKA
 - REGULÁČNÍ KLAPKA

POZNÁMKA:
POUŽITÍ DVEŘÍ S VĚTRACÍ ŠTĚRBINOU (PODŘÍZNUTÉ DVEŘE)
VEŠKÉRE ROZVODY POTRUBÍ UMÍSTIT DO PODHLAVÍ

NAVRHL:	R.KETNER	
VYPRACOVAL:	R.KETNER	
SCHVÁLIL:	Ing.L.Ženíšek	
ÚŘAD:	Kroměříž	OBEC: Kroměříž – Vážany
INVESTOR:	Ing.Petr Kolářík, Husovo nám. 426/3, 767 01 Kroměříž	
STAVBA:	Rodinný domek	
OBJ.–PS.		
VZDUCHOTECHNIKA		PP-2012004-2
OBSAH:	Půdorys 2.np	MĚŘITKO 1:50 KÓTOVÁNO V MM
		POŘ.Č. 3.
		POČET A4 2
		DATUM 02/2012
		STUPEŇ PP
		Č. ZAK.