


# PŮDORYS 2.NP - M 1:100

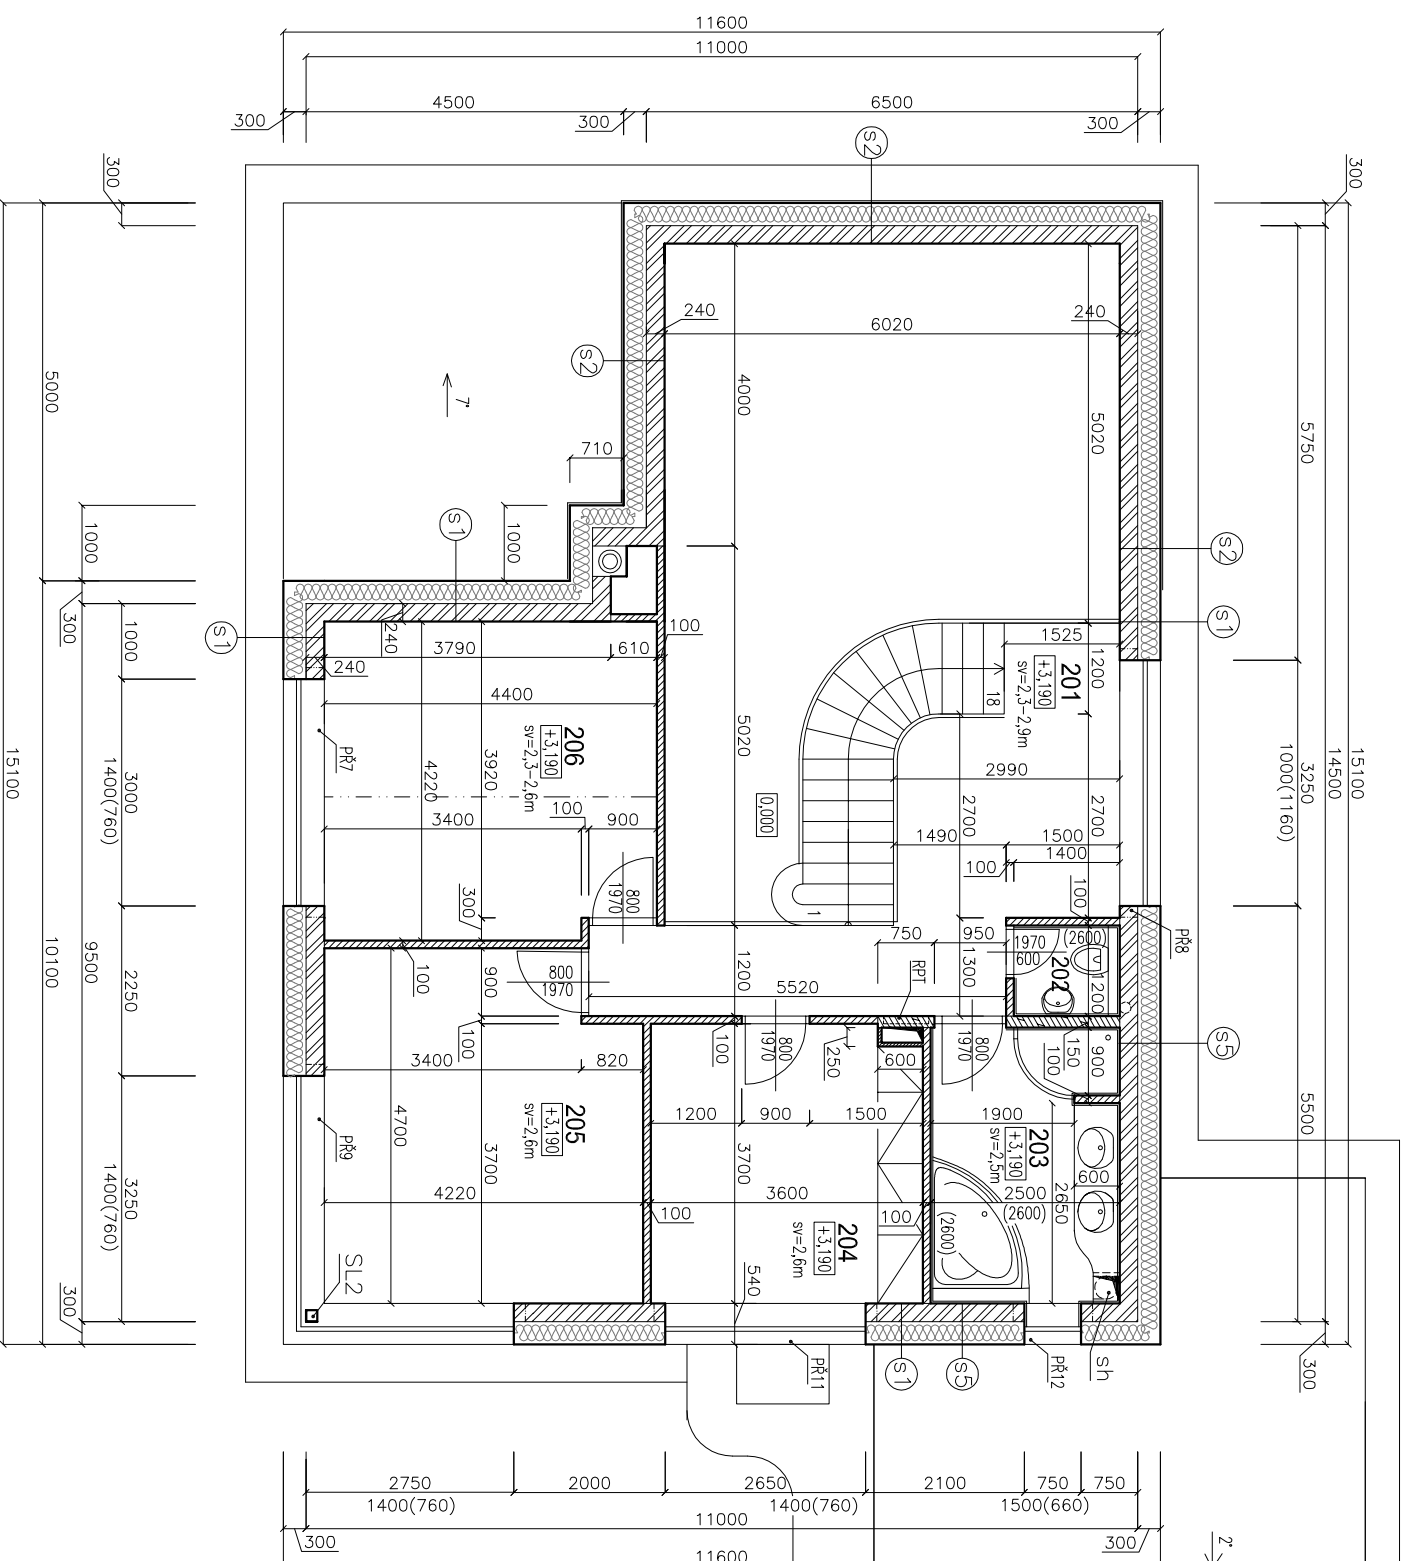

## LEGENDA MATERIÁLŮ:

- VÁPENOPÍSKOVÁ TVÁRNICE TL.240MM
- PŘÍČKOVKY YTONG+LEPIDLO – TL.150MM
- PŘÍČKOVKY YTONG+LEPIDLO – TL.100MM
- PŘÍČKOVKY YTONG+LEPIDLO – TL.100MM
- PŘÍČKOVKY YTONG+LEPIDLO – TL.50MM
- TEPELNÁ IZOLACE – FASÁDNÍ POLYSTYREN TL.300MM
- KOMINOVÁ TVAROVKA 400/400MM

## SKLABA KONSTRUKCE:

- VIZ VÝKRES Č.12
- SKLABA PODLAHY, VIZ VÝKRES Č.12

## LEGENDA PRVKŮ:

- sh – OTVOR VE STROPĚ (PVC-DN 300) "SHOZ NA PRADLO"
- SL2 – OCELOVÝ SLOUP 150/150MM (VYLITÝ BETONEM)
- PŘ7, PŘ8, PŘ9, PŘ11, PŘ12 – PŘEKLADY – VIZ VÝKRES Č.12
- RPT – NIKA PRO ROZDĚLOVAČ PODLAHOVÉHO TOPENÍ (ROZMĚR BUDE UPŘESNĚN DLE POČTU VENTILŮ)

## LEGENDA MÍSTNOSTI:

Č.M.	NAZEV MÍSTNOSTI:	PLOCHA(m <sup>2</sup> ):	PODLAHA:	ÚPRAVA POVRCHŮ:	SKLABA PODLAHY:	POZNÁMKA:
201	GALERIE	15,00	LAMINO PLOVOUCI	VNITŘNÍ OMITKA HLADKÁ VÁPENNÁ	P6	DŘEVĚNÝ SOKL
202	WC	1,70	KERAMICKÁ DLAŽBA	KERAMICKÝ OBKLAD	P7	KERAM. OBKLAD, v=2,6M
203	KOUPELNA	9,20	KERAMICKÁ DLAŽBA	KERAMICKÝ OBKLAD	P7	KERAM. OBKLAD, v=2,6M
204	LOŽNICE	13,25	LAMINO PLOVOUCI	VNITŘNÍ OMITKA HLADKÁ VÁPENNÁ	P6	DŘEVĚNÝ SOKL
205	POKOJ	18,60	LAMINO PLOVOUCI	VNITŘNÍ OMITKA HLADKÁ VÁPENNÁ	P6	DŘEVĚNÝ SOKL
206	POKOJ	18,20	LAMINO PLOVOUCI	VNITŘNÍ OMITKA HLADKÁ VÁPENNÁ	P6	DŘEVĚNÝ SOKL

+0,000 = 197,15 (b.p.v) – ÚROVEŇ PODLAHY V 1.NP = 30CM NAD ÚROVŇÍ KOMUNIKACE 196,85

## POZNÁMKA:

- na galerii bude madlo ořevěné, zábudíí bude z nerez.aceeli
- Krovová obezdvávka bude obložena kamenným obkladem po celé výšce ke stropu
- v koupelně a na WC bude proveden keramický obklad po celé výšce stěny; umyvadla budou zopuštěna do ŽB pultu tl.150mm, vývod PVC rouny (DN300) bude pod pultem a obezdván tvornicemi YTONG tl.50mm a obložen ker.obkladem, dvířka srozu budou dřevěná s výklopně s bezpečnostním kováním; zrcadlo bude zopuštěné v obkladu; podlaha (mozaika) ve sprše bude spádovaná ke vpusi – podlaha sprchy je ve stejné úrovni jako podlaha koupelny
- přízdávka u vany bude tl.200mm a obložena ker.obkladem s mřížným spádem od stěny;
- výška vyzdvávky=výška vany
- v koupelně dělicí stěna mezi sprchovým koutem a ŽB pultem bude do výšky sprchové zdištiny
- stěny koupelny a wc budou před obložením opatřeny penetrací hydrofobním nátěrem
- na galerii bude nika pro umístění rozdělovače podlahového topení – její velikost bude upřesněna dle výpočtu v dalšíh stupni PD

zodp.projektant	vypracoval			<b>F1 – STAVEBNÍ ČÁST</b> <b>F1.1.+ F1.2.</b>				
Ing.V.KOVALOVSKÝ	ING.ARCH.LLAŠTŮVKOVÁ							
investor :	Ing.Petr Kolarík a MUDR. Lada Mičková, Husovo nám. č.p 426/3, Kroměříž 76701		Formát	2A4				
Druh stavby:	NOVOSTAVBA RD		Datum	01/2012				
Název stavby:	"Rodinný dům ve Vážanech"		Stupeň	SP				
Místo stavby:	ul.Zvonková, Vážany u Kroměříže		Zakázkové číslo					
Parc.č.:	704/5	k.ú.:	Vážany u Kroměříže 674991					
obsah:	<h1>PŮDORYS 2.NP</h1>				Měřítko:	1:100	Číslo výkresu:	03