


ŘEZ A-A - M 1:100

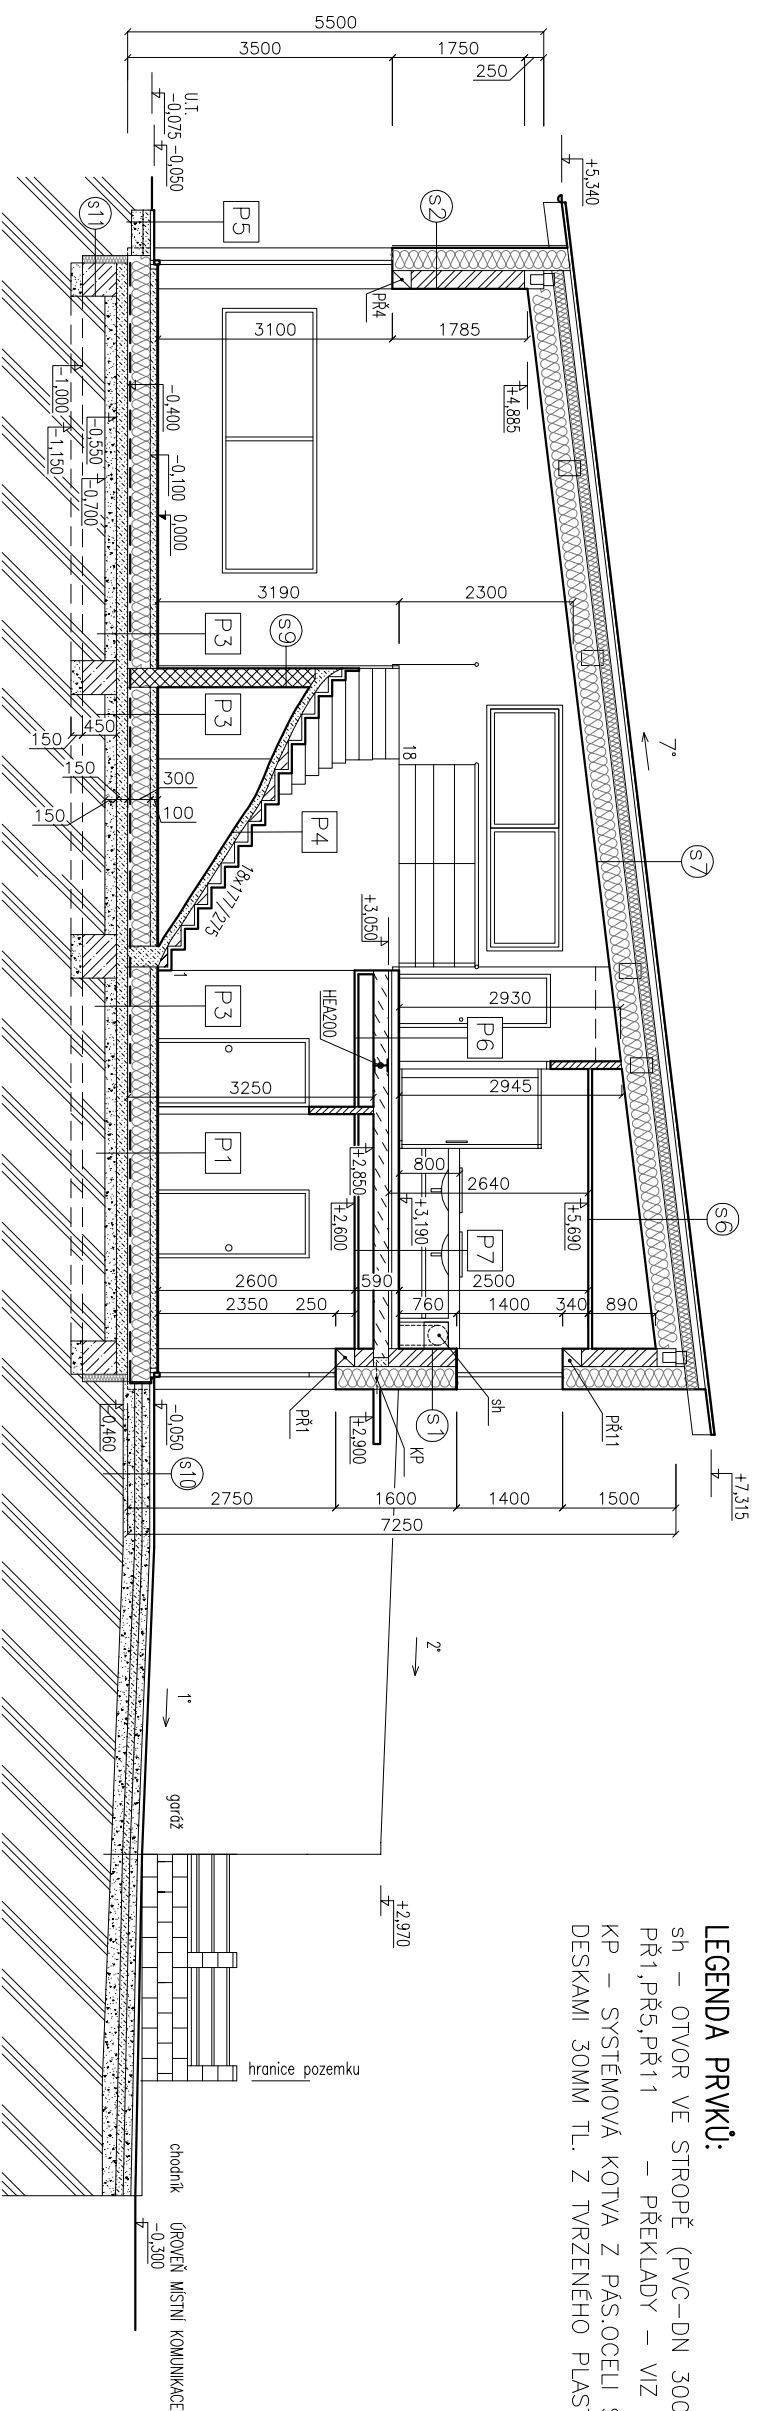

SKLABA KONSTRUKCE:

- Ⓢ1 Ⓢ2 Ⓢ6 Ⓢ7 Ⓢ9 Ⓢ10 Ⓢ11 – SKLADBA KONSTRUKCE – VIZ VÝKRES Č.12
- ⓐ3 ⓐ4 ⓐ5 ⓐ6 ⓐ7 – SKLADBA PODLAHY – VIZ VÝKRES Č.12

LEGENDA PRVKŮ:

- sh – OTVOR VE STROPĚ (PVC-DN 300) "SHOZ NA PRÁDLO"
- PR1, PR5, PR11 – PŘEKLADY – VIZ VÝKRES Č.12
- KP – SYSTÉMOVÁ KOTVA Z PÁS.OCELI S PŘERUŠENÍM TEP.MOSTU DESKAMI 30MM TL. Z TVRZENÉHO PLASTU

LEGENDA MATERIÁLŮ:

- VÁPENOPÍSKOVÁ TVÁRNICE TL.240MM
- TVÁRNICE YTONG+LEPIDLO – TL.250MM
- PŘÍČKOVKY YTONG+LEPIDLO – TL.100MM
- PŘÍČKOVKY YTONG+LEPIDLO – TL.50MM
- TEPELNÁ IZOLACE – VIZ. SKLADBA KONSTRUKCE
- STROPNÍ ŽB PANELE
- PROSTÝ BETON B15
- ŽELEZOBETON
- ŠTĚRKOPÍSKOVÝ HUTNĚNÝ PODSYP
- ROSTLÁ ZEMINA
- ZHYDROIZOLAČNÍ FOLIE PROTI VLHKOSTI A RADONU (STAFOL 914)
- VĚNCOVKA
- TYPOVÝ PŘEKLAD

+0,000 = 197,15 (b.p.v) – ÚROVEŇ PODLAHY V 1.NP = 30CM NAD ÚROVŇÍ KOMUNIKACE 196,85

zodp.projektant	vyracoval		F1 – STAVEBNÍ ČÁST F1.1.+ F1.2.	
Ing.V.KOVALOVSKÝ	ING.ARCH.LLAŠTŮVKOVÁ			
investor :	Ing.Petr Kolařík a MUDR. Lada Mičíková, Husovo nám. č.p 426/3, Kroměříž 76701		Formát	2A4
Druh stavby:	NOVOSTAVBA RD		Datum	01/2012
Název stavby:	"Rodinný dům ve Vážanech"		Stupeň	SP
Místo stavby:	ul.Zvonková, Vážany u Kroměříže		Zakázkové číslo	
Parc.č.:	704/5	k.ú.: Vážany u Kroměříže 674991	Měřítko:	1:100
obsah:			Číslo výkresu:	04
ŘEZ A-A				