


ŘEZ B-B, ŘEZ C-C - M 1:100

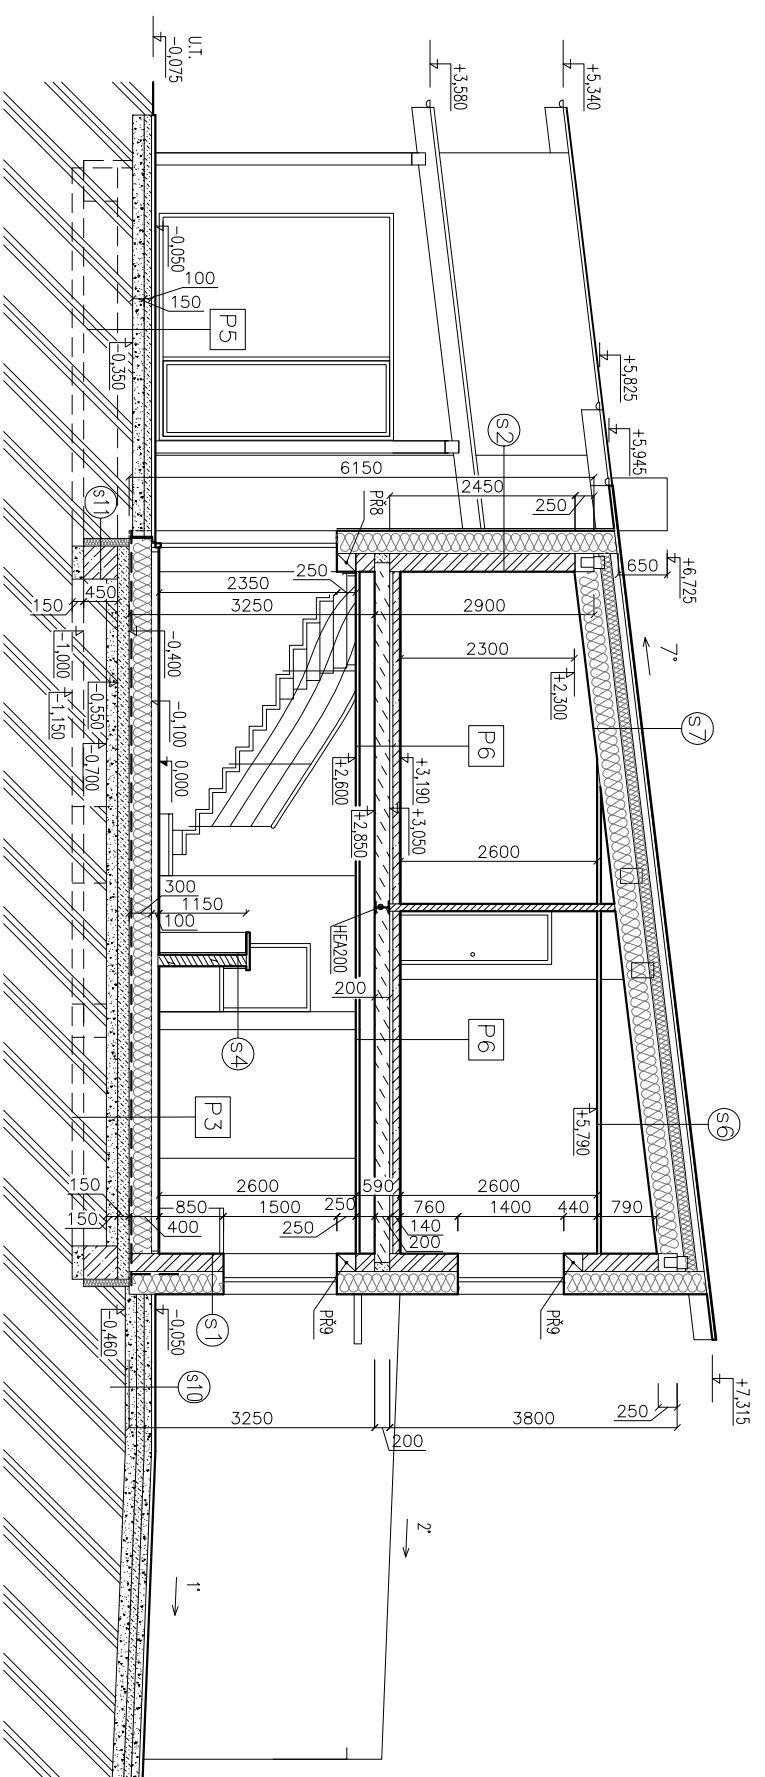


LEGENDA MATERIÁLŮ:

- VÁPENOPÍSKOVÁ TVÁRNICE TL.240MM
- TVÁRNICE YTONG+LEPIDLO - TL.200MM
- PŘÍČKOVKY YTONG+LEPIDLO - TL.150MM
- PŘÍČKOVKY YTONG+LEPIDLO - TL.100MM
- PŘÍČKOVKY YTONG+LEPIDLO - TL.50MM
- TĚPelná izolace - viz. SKLADBA KONSTRUKCE
- STROPNÍ ŽB PANELY
- PROSTÝ BETON B15
- ŽELEZOBETON
- ŠTĚRKOPÍSKOVÝ HUTNĚNÝ PODSYP
- ROSTLÁ ZEMLINA
- 2xHYDROIZOLAČNÍ FOLIE PROTI VLHKOSTI A RADONU (STAFOL 914)

- VĚNOVKA
- TYPOVÝ PŘEKLAD

ŘEZ B-B

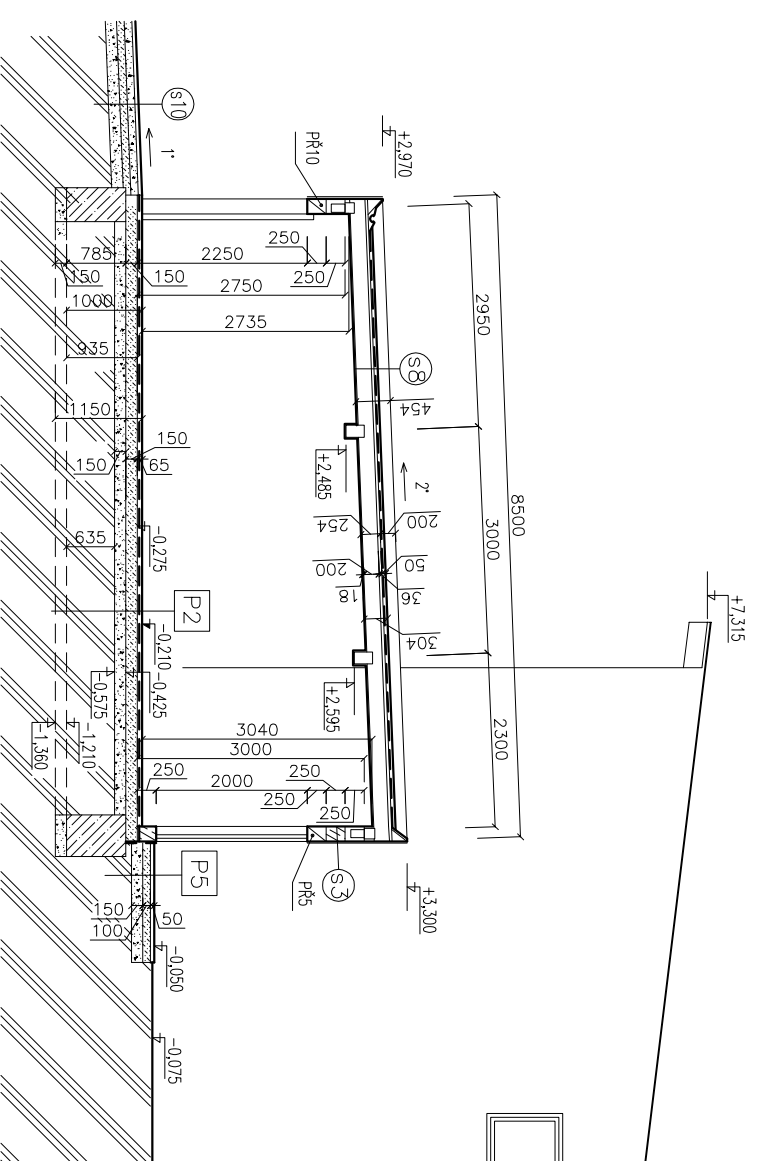

ŘEZ C-C

SKLADBA KONSTRUKCE:

- viz výkres č.12
- SKLADBA PODLAHY - viz výkres č.12

POZN.:

- POPIS STŘEŠNÍ KONSTRUKCE - viz výkres KROVU
- NA STŘEŠĚ GARÁŽE BUDE VEGETAČNÍ EXTENZIVNÍ VRSTVA 50MM; STŘECHA MUSÍ MÍT MIN. SPÁD 2%; HYDROIZOLAČNÍ SYSTÉM MUSÍ BÝT VTAŽEN NAD ÚROVEŇ ZELENÉ STŘECHY NA PŘILEHLÉ KONSTRUKCE MIN. 150MM; GARÁŽ NENÍ VYTÁPĚNA; STĚNY I STŘECHA GARÁŽE BUDOU OD RD ODDILÁTOVÁNY VČETNĚ ZAKLADOVÝCH PASŮ

±0,000 = 197,15 (b.p.v) - ÚROVEŇ PODLAHY V 1.NP = 30CM NAD ÚROVNÍ KOMUNIKACE 196,85

zodp.projektant		vypřacovní				F1 - STAVEBNÍ ČÁST F1.1.+ F1.2.	
Ing.V.KOVALOVSKÝ		ING.ARCH.LLAŠTŮVKOVÁ					
investor : Ing.Petr Kolařík a MUDR. Lada Mičíková, Husovo nám. č.p 426/3, Kroměříž 76701				Formát		2A4	
Druh stavby: NOVOSTAVBA RD				Datum		01/2012	
Název stavby: "Rodinný dům ve Vážanech"				Stupeň		SP	
Místo stavby: ul.Zvonková, Vážany u Kroměříže				Zakázkové číslo			
Parc.č.: 704/5				k.ú.: Vážany u Kroměříže 674991		Měřítko: 1:100	
obsah:						Číslo výkresu: 05	
ŘEZ B-B, ŘEZ C-C							