



POHLED JIŽNÍ A ZÁPADNÍ

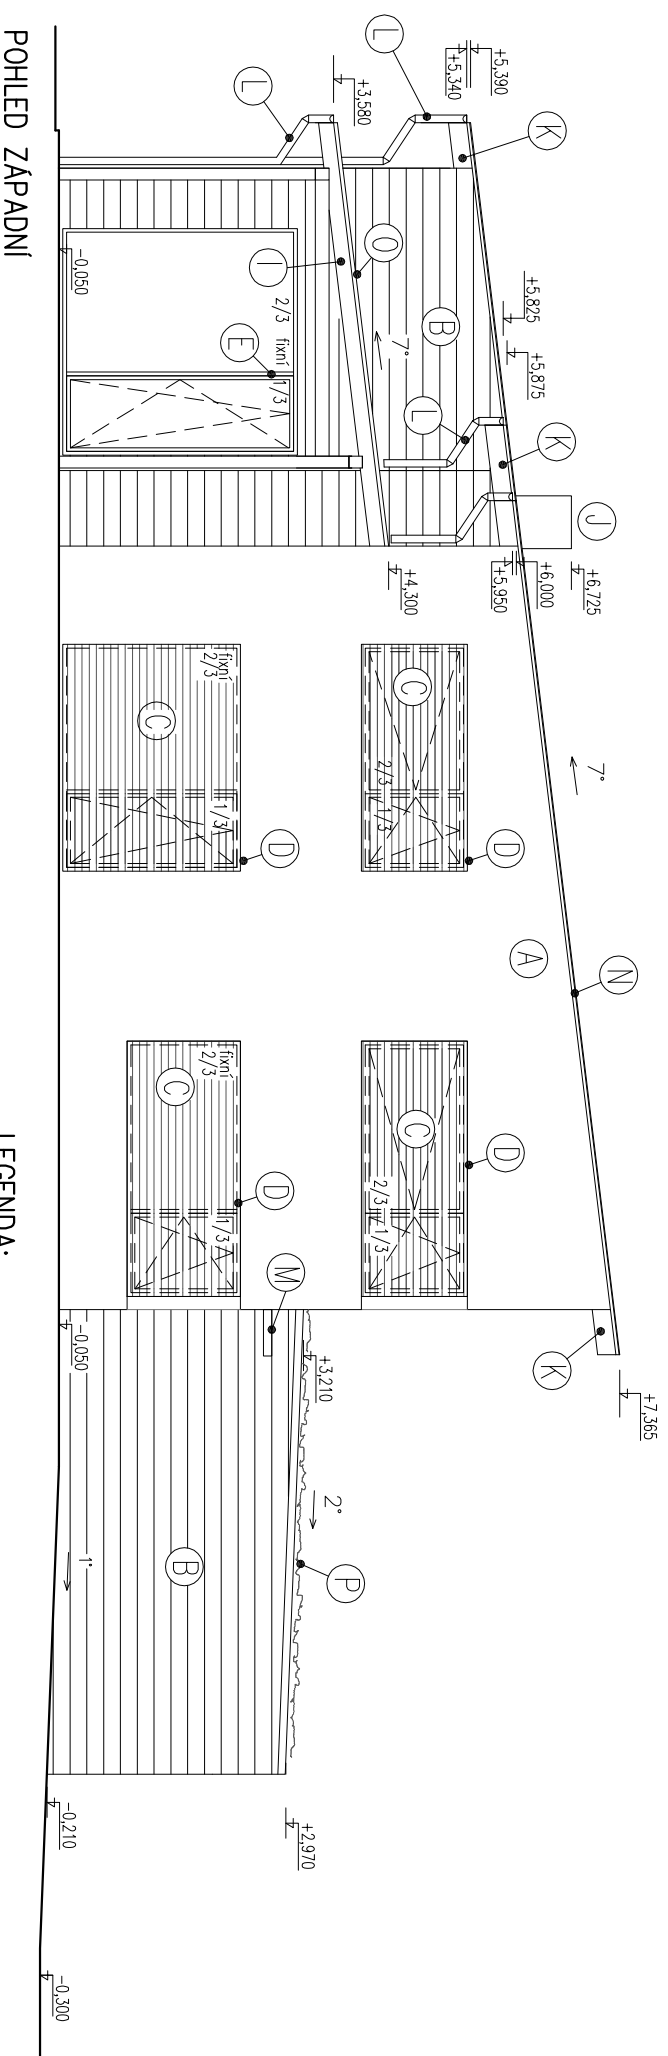

POHLED ZÁPADNÍ

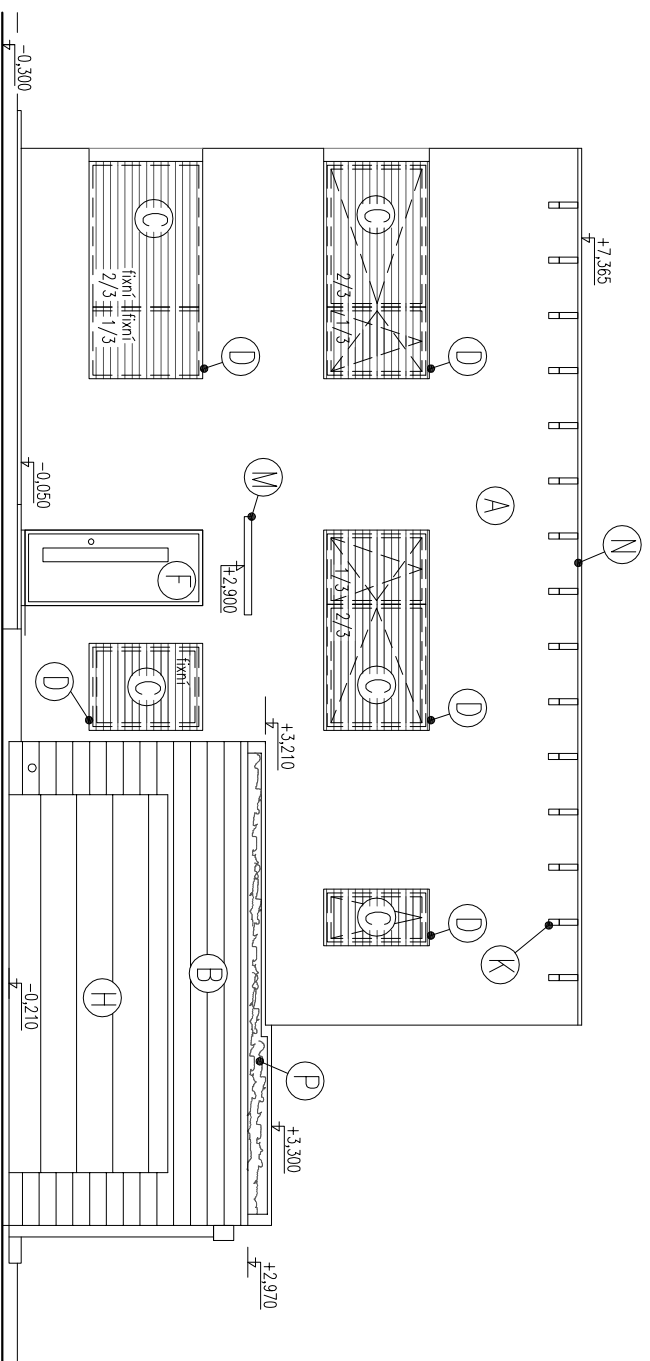


POHLED JIŽNÍ

LEGENDA:

- (A) – OMITKA VNĚJŠÍ HLADKÁ STĚRKOVÁ – BARVA BILÁ
- (B) – DŘEVĚNÉ OBLOŽENÍ P+D (HORIZONTÁLNÍ)
- (C) – HORIZONTÁLNÍ VENKOVNÍ ŽALUZIE – BARVA ANTRACITOVÁ
- (D) – PLASTOVÁ OKNA (IZOL.TROUSKLO) – BARVA RÁMU ANTRACITOVÁ
- (E) – PLASTOVÉ PROSKLENÉ DVEŘE (IZOL.TROUSKLO) – BARVA RÁMU ANTRACITOVÁ
- (F) – VSTUPNÍ ČÁSTEČNĚ PROSKLENÉ DVEŘE – BARVA RÁMU ANTRACITOVÁ
- (H) – SEGMENTOVÁ GARÁŽOVÁ VRATA – BARVA DLE DŘEVĚNÉHO OBLOŽENÍ
- (L) – DŘEVĚNÁ PERGOLA (LAZURA DLE DŘEV.OBLOŽENÍ)+PRŮSVITNÁ KRYTINA
- (J) – KAMINOVÁ NADSTŘEŠNÍ TVAROVKA
- (K) – PŘESAH DŘEVĚNÝCH STŘEŠNÍCH TRÁMŮ – BARVA DLE DŘEVĚNÉHO OBLOŽENÍ
- (L) – STŘEŠNÍ OKAP A ŽLAB – TITANZINEK
- (M) – PŘÍSTŘEŠEK ZAVĚTŘÍ – LEHKÁ DŘEVĚNÁ VYLOŽENÁ KONSTRUKCE
- (N) – STŘEŠNÍ KRYTINA – FOLIE
- (O) – PRŮSVITNÁ STŘEŠNÍ KRYTINA (NAPŘ.LEXAN)
- (P) – “ZELENÁ” STŘECHA – EXTENZIVNÍ NENÁROČNÁ ZELENĚ

+0,000 = 197,15 (b.p.v) – ÚROVEŇ PODLAHY V 1.NP = 30CM NAD ÚROVNÍ KOMUNIKACE 196,85

zodp.projektant		vyracovali			F1 – STAVEBNÍ ČÁST F1.1.+ F1.2.
Ing.V.KOVALOVSKÝ		ING.ARCH.L.LAŠTŮVKOVÁ			
investor : Ing.Petr Kolařík a MUDR. Lada Mičíková, Husovo nám. č.p 426/3, Kroměříž 76701				Formát	2A4
Druh stavby: NOVOSTAVBA RD				Datum	01/2012
Název stavby: “Rodinný dům ve Vážanech”				Stupeň	SP
Místo stavby: ul.Zvonková, Vážany u Kroměříže				Zakázkové číslo	
Parc.č.: 704/5		k.ú.: Vážany u Kroměříže 674991		Měřítko:	Číslo výkresu:
obsah:				1:100	06

POHLED JIŽNÍ A ZÁPADNÍ