POHLED SEVERNÍ A VÝCHODNÍ

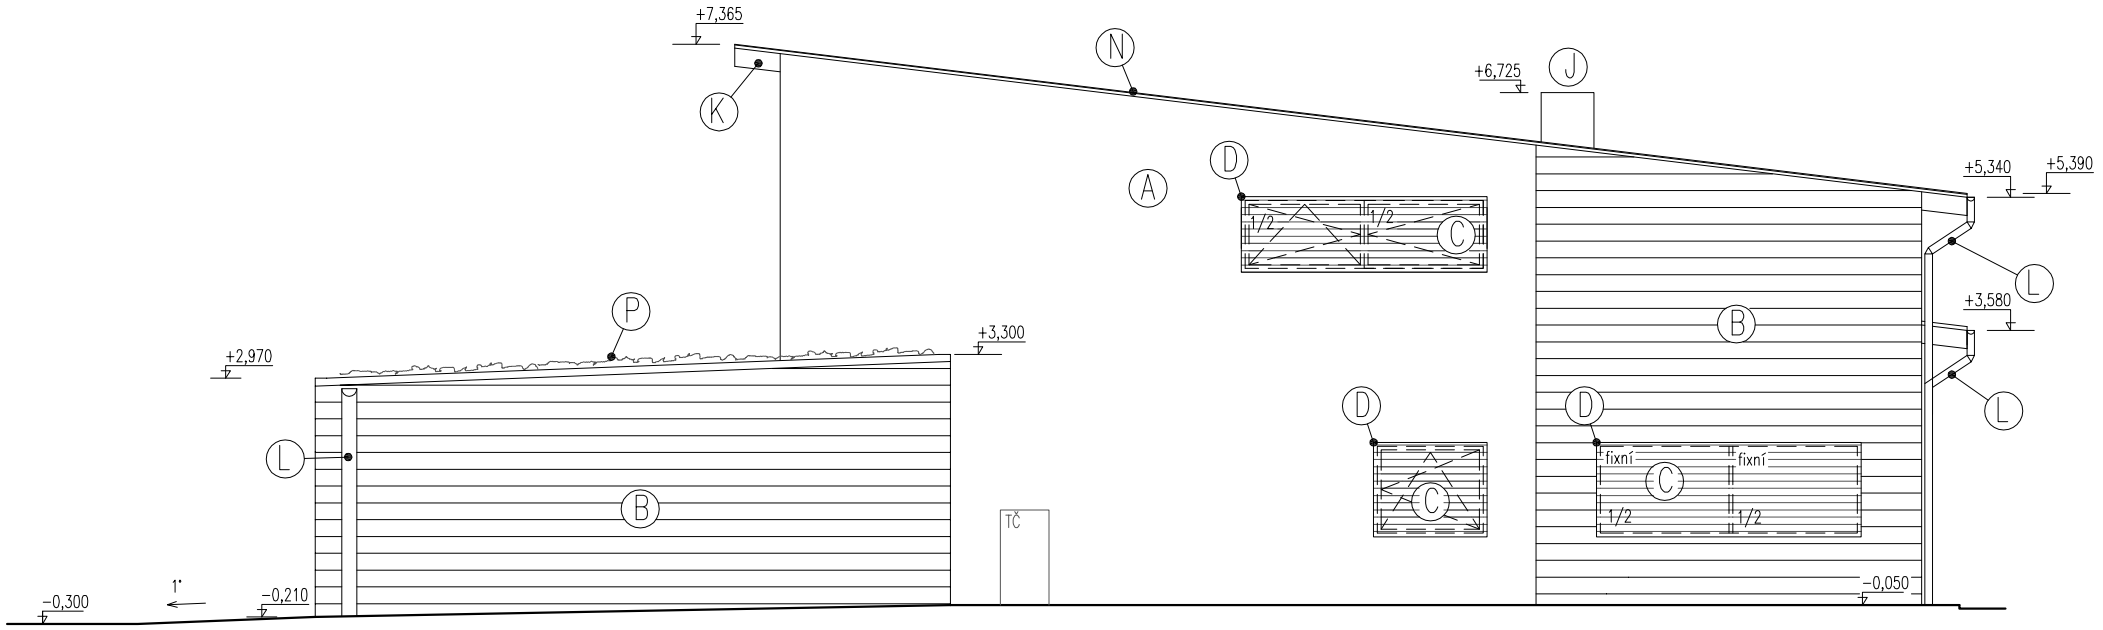

POHLED VÝCHODNÍ

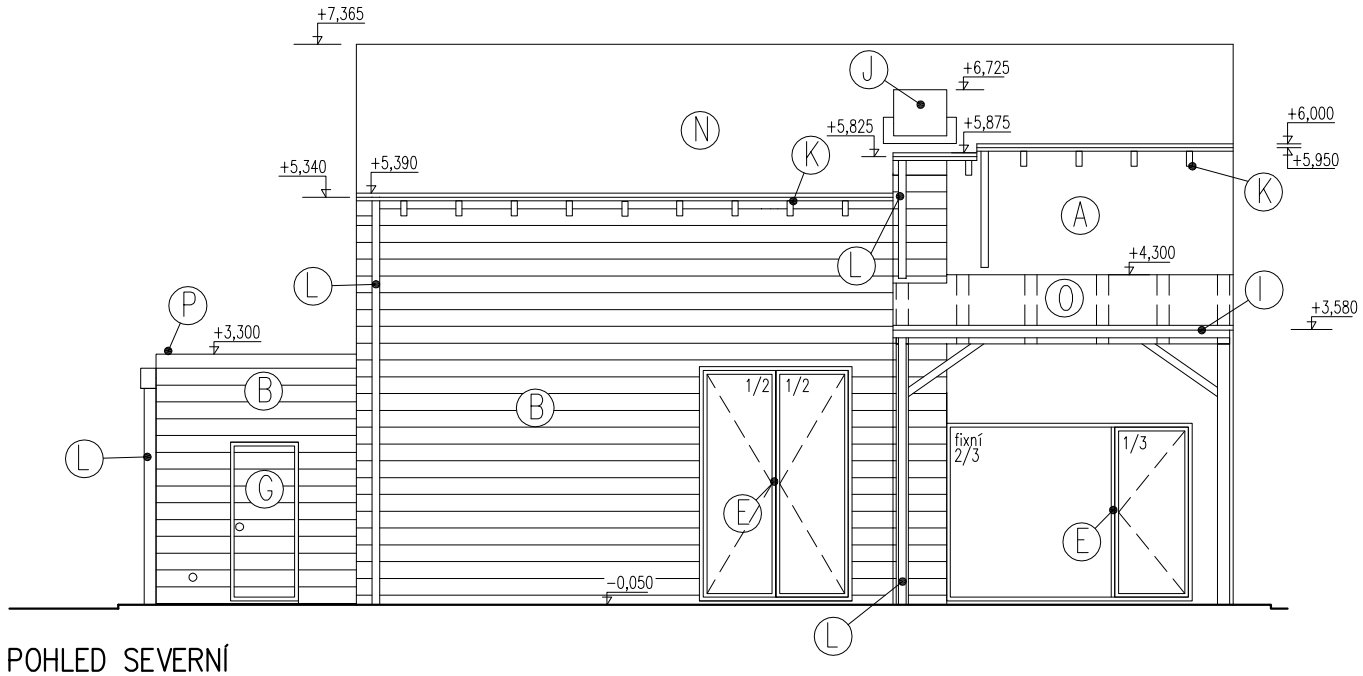

POHLED SEVERNÍ

LEGENDA:

- (A) – OMÍTKA VNĚJŠÍ HLADKÁ STĚRKOVÁ – BARVA BÍLÁ
- (B) – DŘEVĚNÉ OBLOŽENÍ P+D (HORIZONTÁLNÍ)
- (C) – HORIZONTÁLNÍ VENKOVNÍ ŽALUZIE – BARVA ANTRACITOVÁ
- (D) – PLASTOVÁ OKNA (IZOL.TROJSKLO) – BARVA RÁMU ANTRACITOVÁ
- (E) – PLASTOVÉ PROSKLENÉ DVEŘE (IZOL.TROJSKLO) – BARVA RÁMU ANTRACITOVÁ
- (G) – VSTUPNÍ PLNÉ DVEŘE – DŘEVĚNÉ OBLOŽENÍ P+D
- (I) – DŘEVĚNÁ PERGOLA (LAZURA DLE DŘEV.OBLOŽENÍ)+PRŮSVITNÁ KRYTINA
- (J) – KOMÍNOVÁ NADSTŘEŠNÍ TVAROVKA
- (K) – PŘESAH DŘEVĚNÝCH STŘEŠNÍCH TRÁMŮ – BARVA DLE DŘEVĚNÉHO OBLOŽENÍ
- (L) – STŘEŠNÍ OKAP A ŽLAB – TITANZINEK
- (N) – STŘEŠNÍ KRYTINA – FOLIE
- (O) – PRŮSVITNÁ STŘEŠNÍ KRYTINA (NAPŘ.LEXAN)
- (P) – "ZELENÁ" STŘECHA – EXTENZIVNÍ NENÁROČNÁ ZELEŇ

±0,000 = 197,15 (b.p.v) – ÚROVEŇ PODLAHY V 1.NP = 30CM NAD ÚROVNÍ KOMUNIKACE 196,85

zodp.projektant		vypracoval		F1 – STAVEBNÍ ČÁST F1.1.+ F1.2.
Ing.V.KOVALOVSKÝ		ING.ARCH.I.LAŠTŮVKOVÁ		
investor : **Ing.Petr Kolařík a MuDR. Lada Mičíková, Husovo nám. č.p 426/3, Kroměříž 76701**				
Druh stavby: NOVOSTAVBA RD Název stavby: "Rodinný dům ve Vážanech" Místo stavby: **ul.Zvonková, Vážany u Kroměříže** Parc.č.: **704/5** k.ú.: **Vážany u Kroměříže 674991**				Formát: 2A4 Datum: 01/2012 Stupeň: SP Zakázkové číslo:
obsah: **POHLED SEVERNÍ A VÝCHODNÍ**				Měřítko: 1:100 Číslo výkresu: 07