



# PŮDORYS STŘECHY

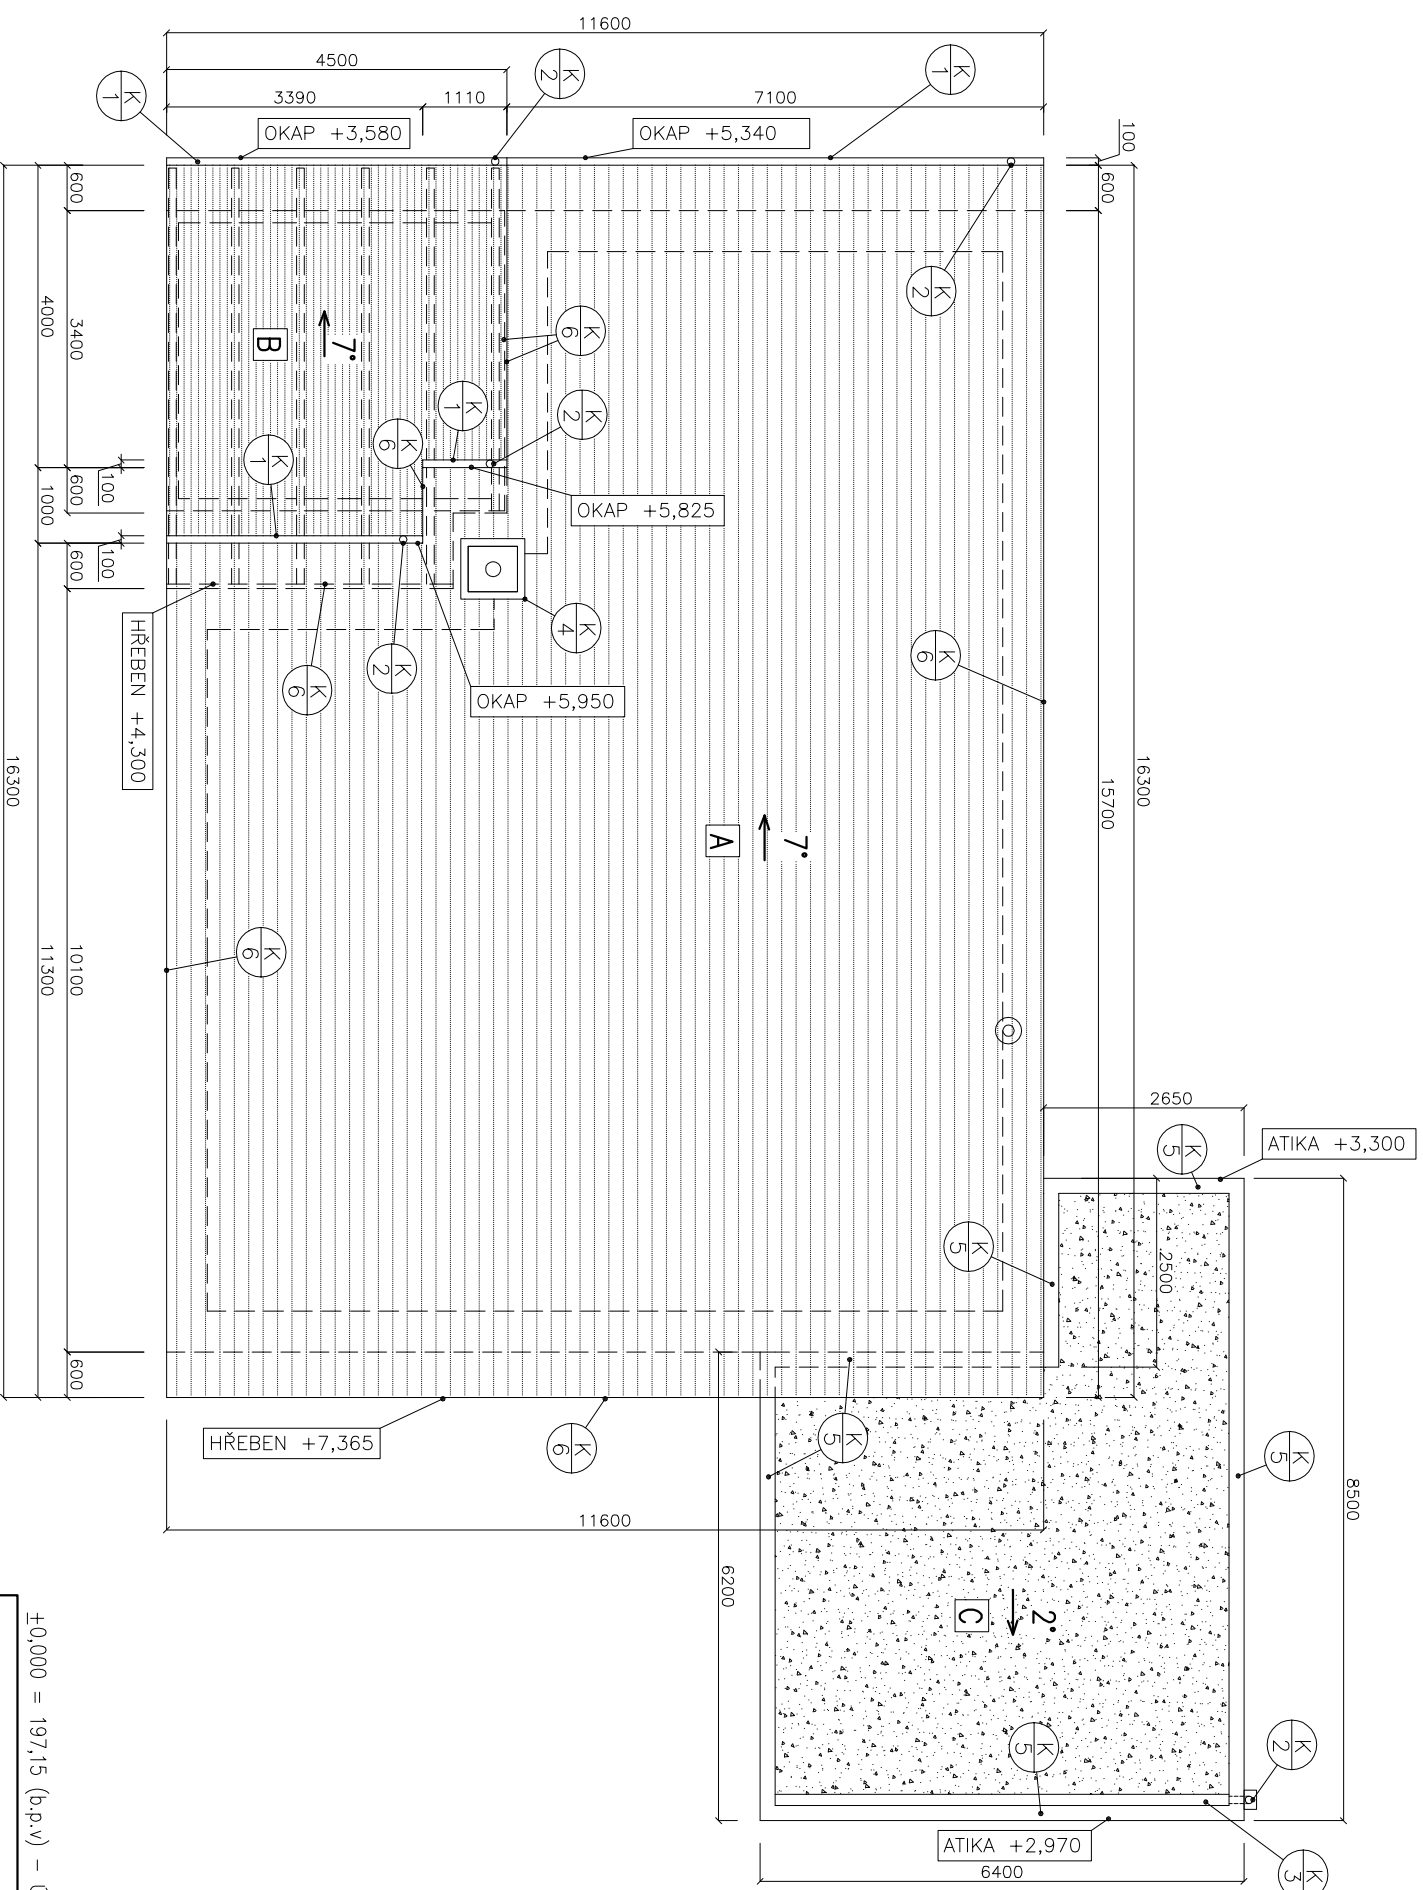

## LEGENDA PRVKŮ:

- K 1** PŮLKRUHOVÉ ODPADNÍ STŘEŠNÍ ŽLABY VČETNĚ KOTLÍKŮ Z TITANZINKOVÉHO PLECHU TL.0,8mm DN 100mm S VNITŘNÍMI NÁVALKAMI + ŽLABOVÉ HÁKY
- K 2** KRUHOVÝ SVOD Z TITANZINK-PLECHU TL.0,8mm DN 100mm
- K 3** PŮLKRUHOVÉ ODPADNÍ STŘEŠNÍ ŽLAB Z TITANZINKOVÉHO PLECHU TL.0,8mm DN 100mm S VNITŘNÍMI NÁVALKAMI
- K 4** OPLECHOVÁNÍ KOMINA; TL=0,6mm; TITANZINEK
- K 5** OPLECHOVÁNÍ ATIKY; TL=0,6mm; TITANZINEK
- K 6** BOČNÍ LIŠTA TL=0,6mm; TITANZINEK
- A** STŘEŠNÍ FOLIE FATRAFOL 810 – plocha: cca 170 m<sup>2</sup>
- B** PRŮSVITNÁ STŘEŠNÍ KRYTINA (LEXAN) – plocha: cca 24 m<sup>2</sup>
- C** VEGETAČNÍ STŘECHA – plocha: cca 40 m<sup>2</sup>

±0,000 = 197,15 (b.p.v) – ÚROVEŇ PODLAHY V 1.NP = 30CM NAD ÚROVNÍ KOMUNIKACE 196,85

|  |                      |   |  |                |
|--|----------------------|---|--|----------------|
| zodp.projektant  | vypracoval           |  | <b>F1 – STAVEBNÍ ČÁST</b><br><b>F1.1.+ F1.2.</b> |                |
| Ing.V.KOVALOVSKÝ   | ING.ARCH.LLAŠTŮVKOVÁ |   |  |                |
| investor : Ing.Petr Kolařík a MUDR. Lada Mičíková, Husovo nám. č.p 426/3, Kroměříž 76701 |                      |   | Formát   | 2A4            |
| Druh stavby: <b>NOVOSTAVBA RD</b>  |                      |   | Datum  | 01/2012        |
| Název stavby: <b>“Rodinný dům ve Vážanech”</b>   |                      |   | Stupeň   | SP             |
| Místo stavby: ul.Zvonková, Vážany u Kroměříže  | k.ú.:                | Vážany u Kroměříže 674991   | Zakázkové číslo                                  |                |
| Parc.č.: 704/5   | obsah:               |   |  |                |
| <h2>PŮDORYS STŘECHY</h2>   |                      |   | Měřítko:   | Číslo výkresu: |
|  |                      |   | <b>1:100</b>                                     | <b>11</b>      |