


## POŽADAVKY NA STAVEBNÍ PŘIPRAVENOST ELEKTRO, ODPAD, TOPENÍ

TYP: NILAN COMFORT 300 TOP CTS 600


ELEKTRO:

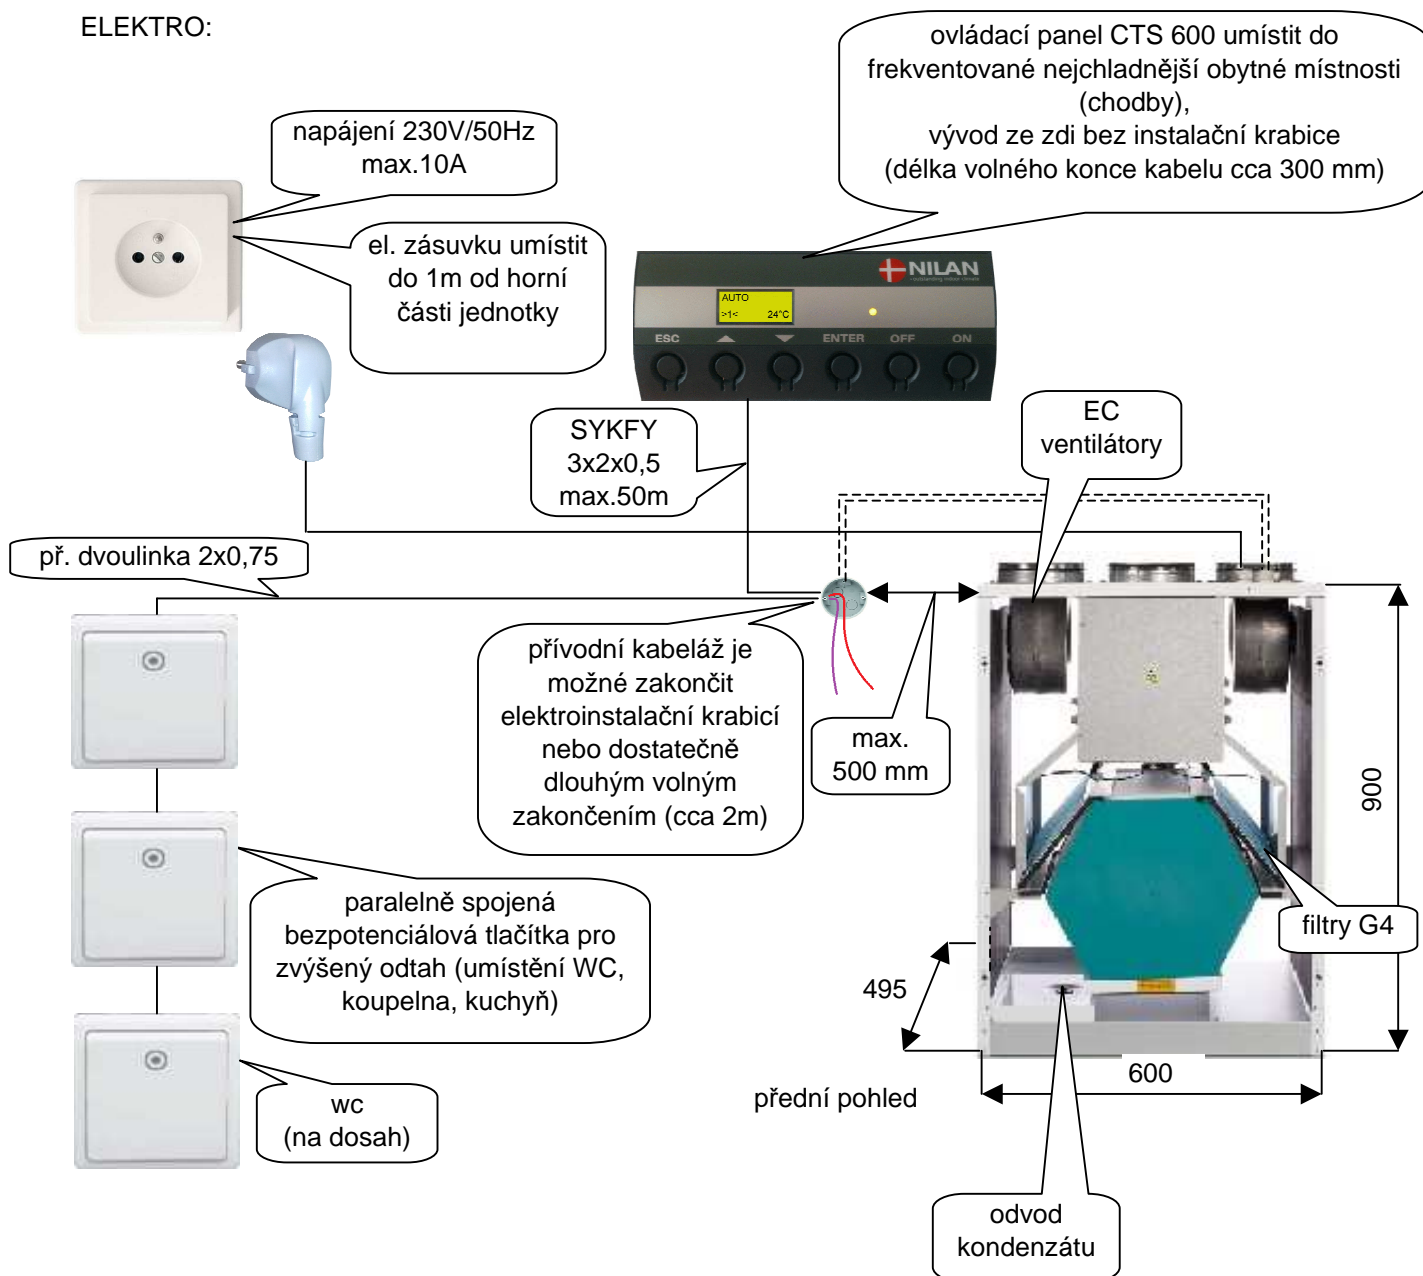

ODPAD: Do prostoru pod jednotkou je potřeba zajistit odpad pro odvod kondenzátu, jednotlivé kóty viz schéma.

## POŽADAVKY NA STAVEBNÍ PŘIPRAVENOST ELEKTRO, ODPAD, VODA, TOPENÍ

TYP: NILAN COMFORT 300 TOP CTS 600, NILAN COMFORT 600 TOP CTS 600

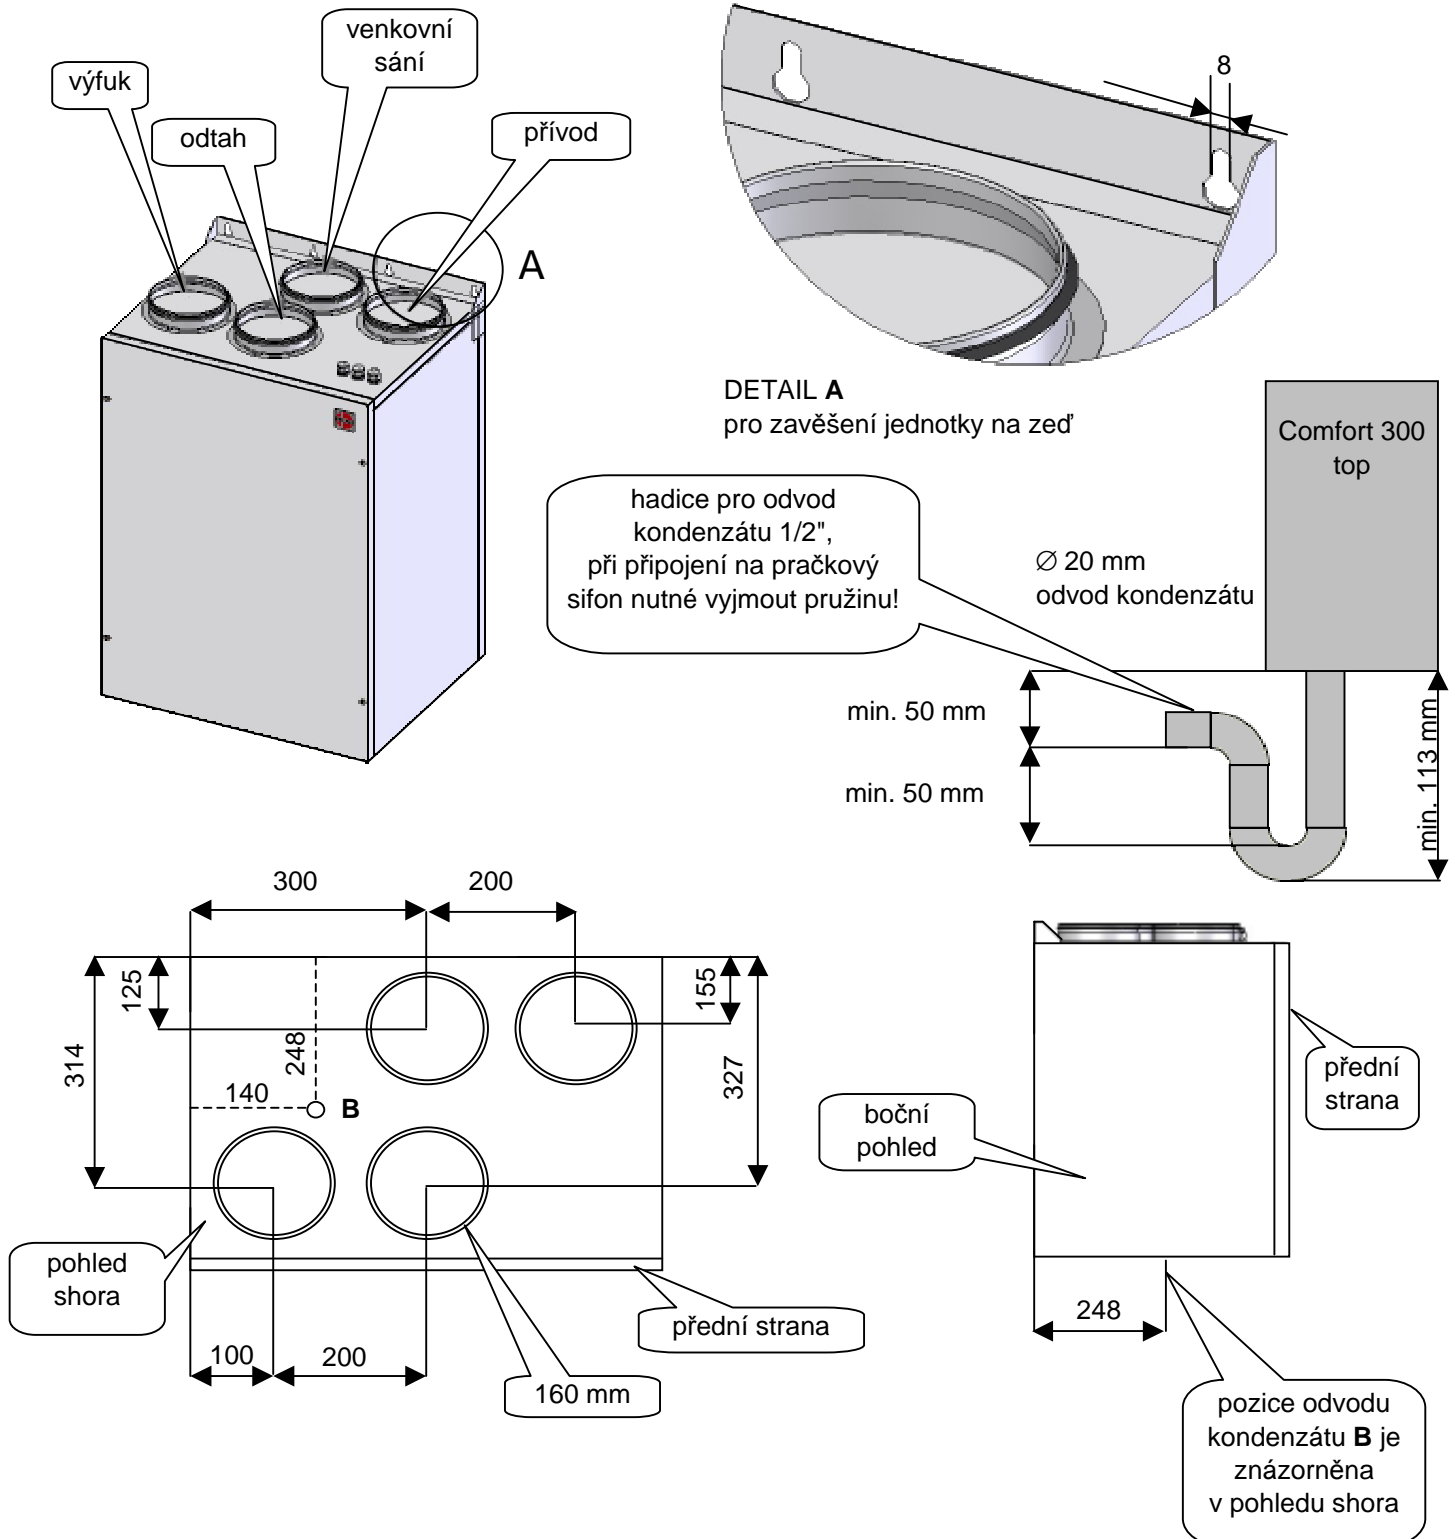

Společnost SETRITE s.r.o. v rámci montáže zajišťuje připojení ventilační jednotky na rozvod vzduchotechniky a připojení k připravenému elektrorozvodu viz obrázek výše.